


PLAN CADASTRAL

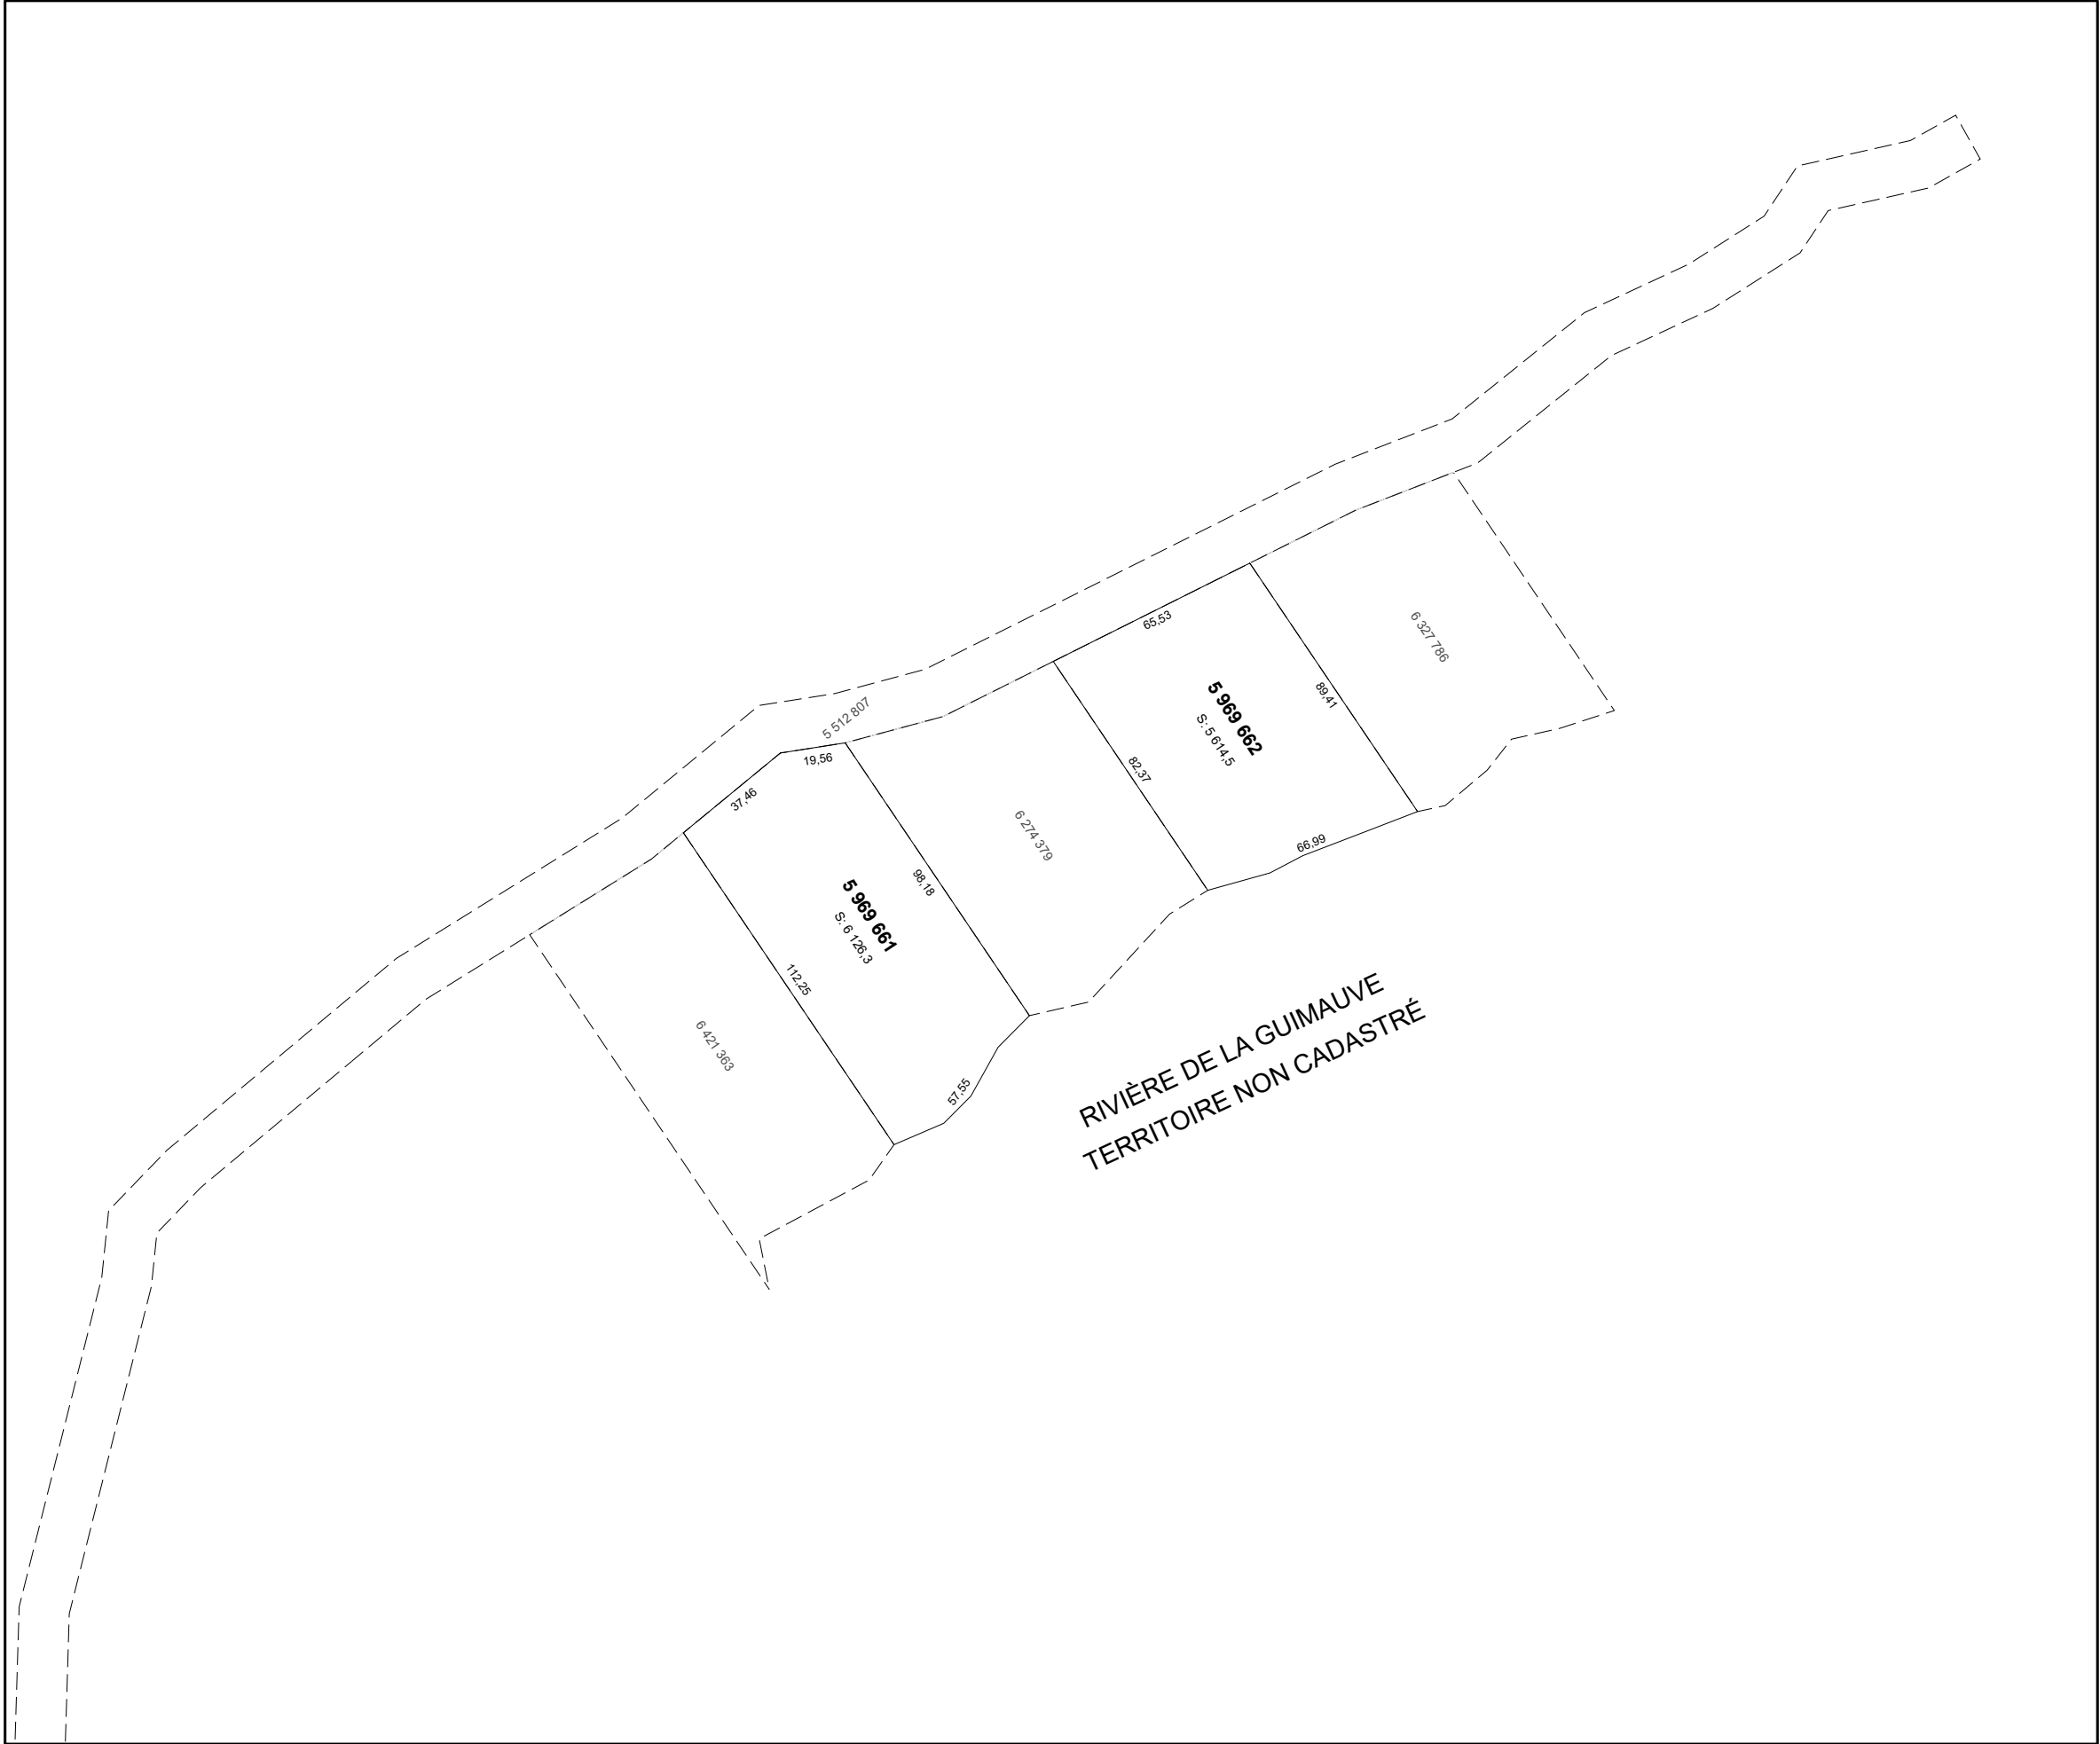

Un document joint complète ce plan cadastral.

Les mesures indiquées sur ce document sont exprimées en unités du système international.

DOSSIER : 1396672

Référence au(x) feuillet(s) cartographique(s) : 31P01-020-1911	Projection : MTM Fuseau : 8
	ÉCHELLE : 1 : 2000

PLAN CADASTRAL PARCELLAIRE

CADASTRE DU QUÉBEC

Circonscription foncière : Portneuf

Municipalité(s) : Linton (Territoire non organisé)

Fait conformément aux dispositions de l'article (des articles) 1, RLRQ, c.C-1

Préparé à Québec

Signé numériquement par : Guillaume Devost  
a.-g. (matricule 2441)

Minute : 2530  
Dossier a.-g. : Cas 32

datée du 10 mars 2025

Copie authentique de l'original,  
le

Pour le ou la ministre