




PLAN CADASTRAL

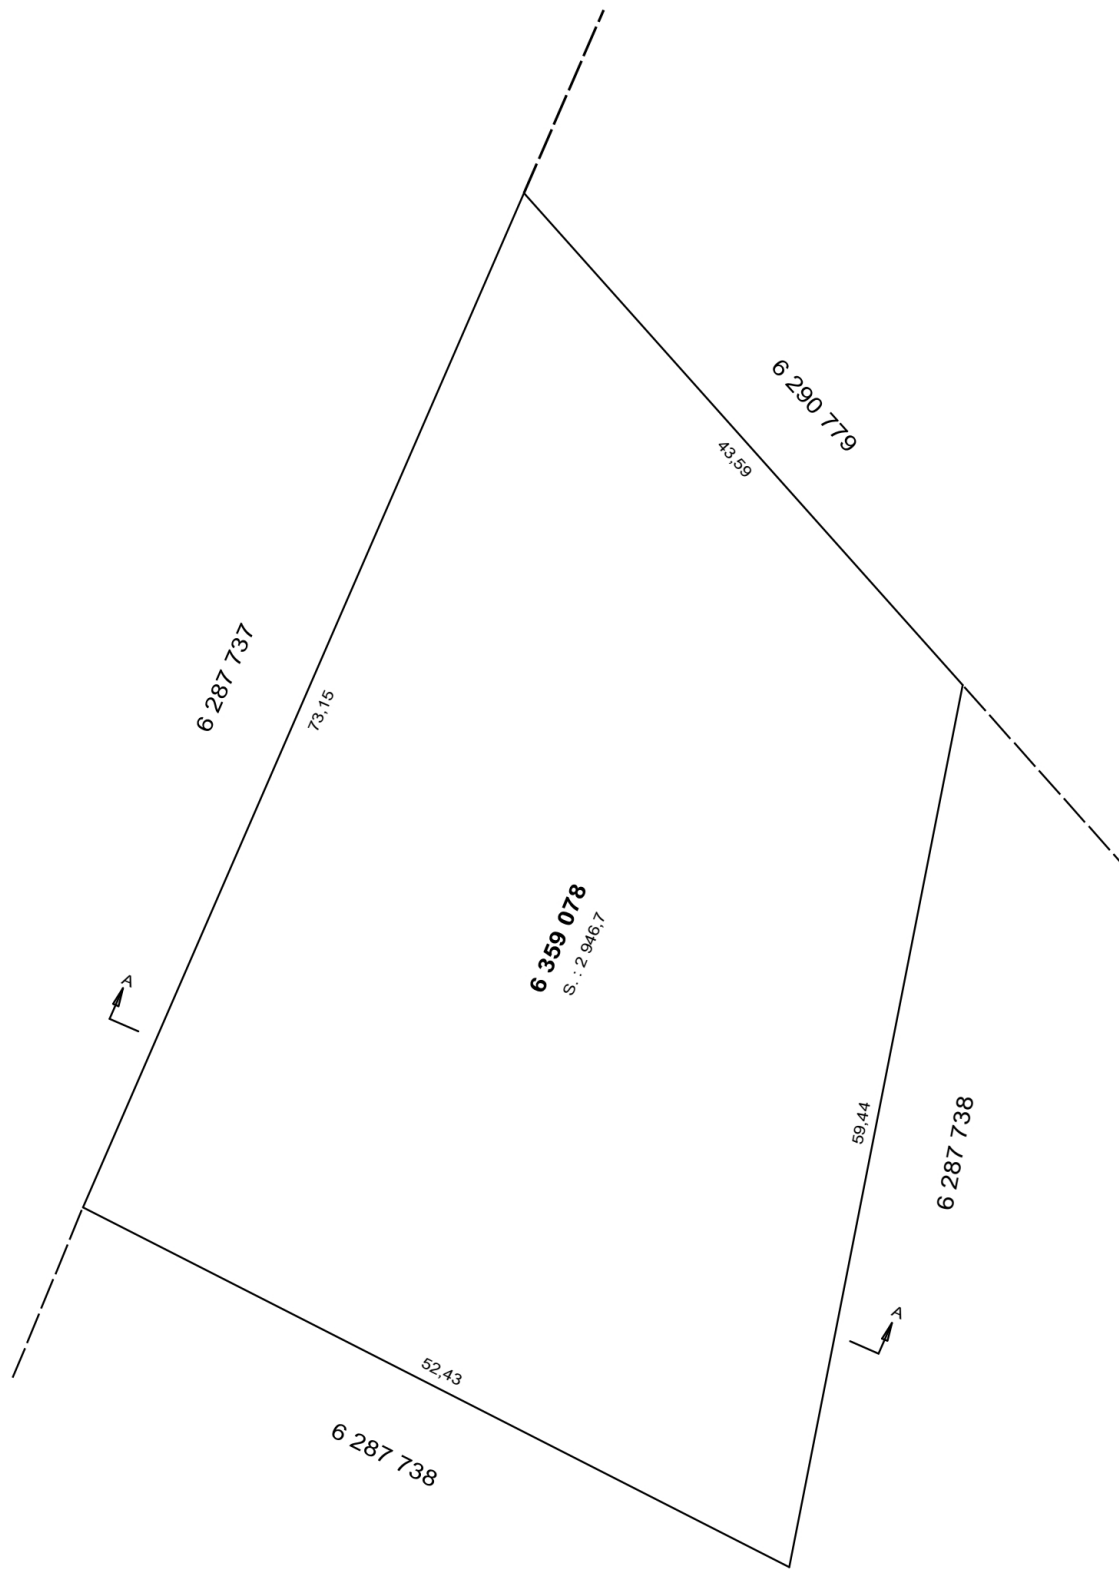


VUE EN PLAN DU LOT 6 359 078 DU NADIR À L'ALTITUDE 147,80

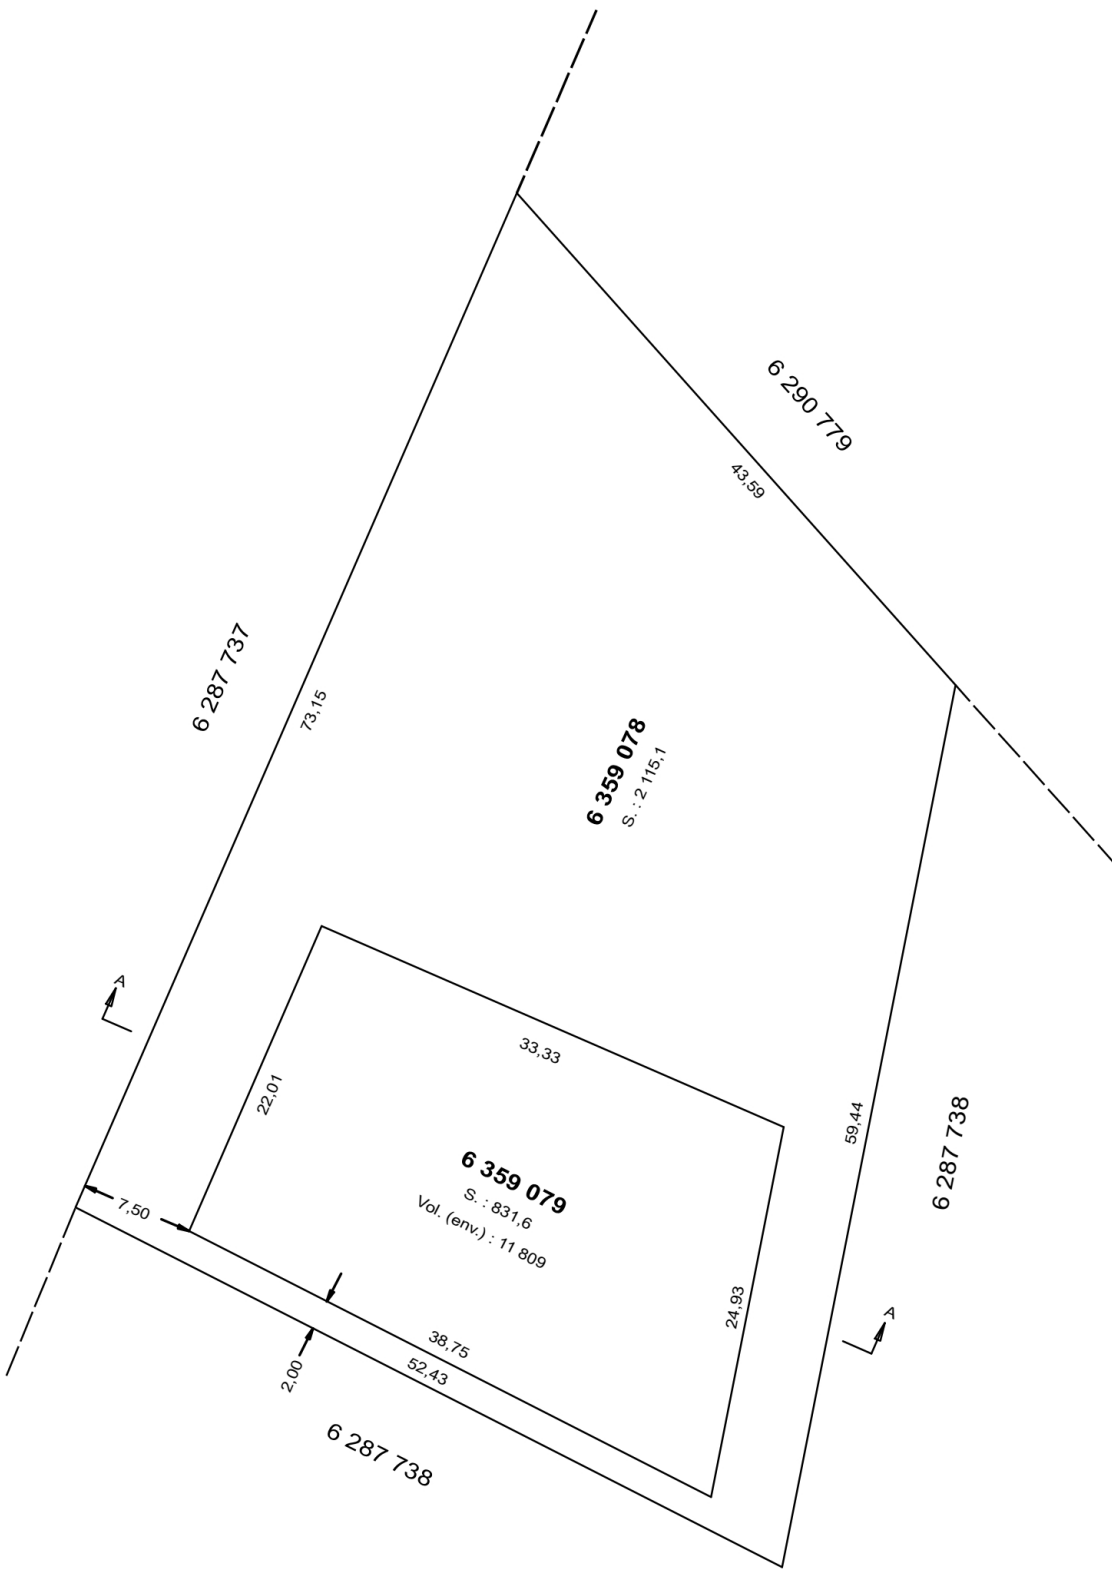

VUE EN PLAN DES LOTS 6 359 078 ET 6 359 079 DE L'ALTITUDE 147,80 À L'ALTITUDE 162,00

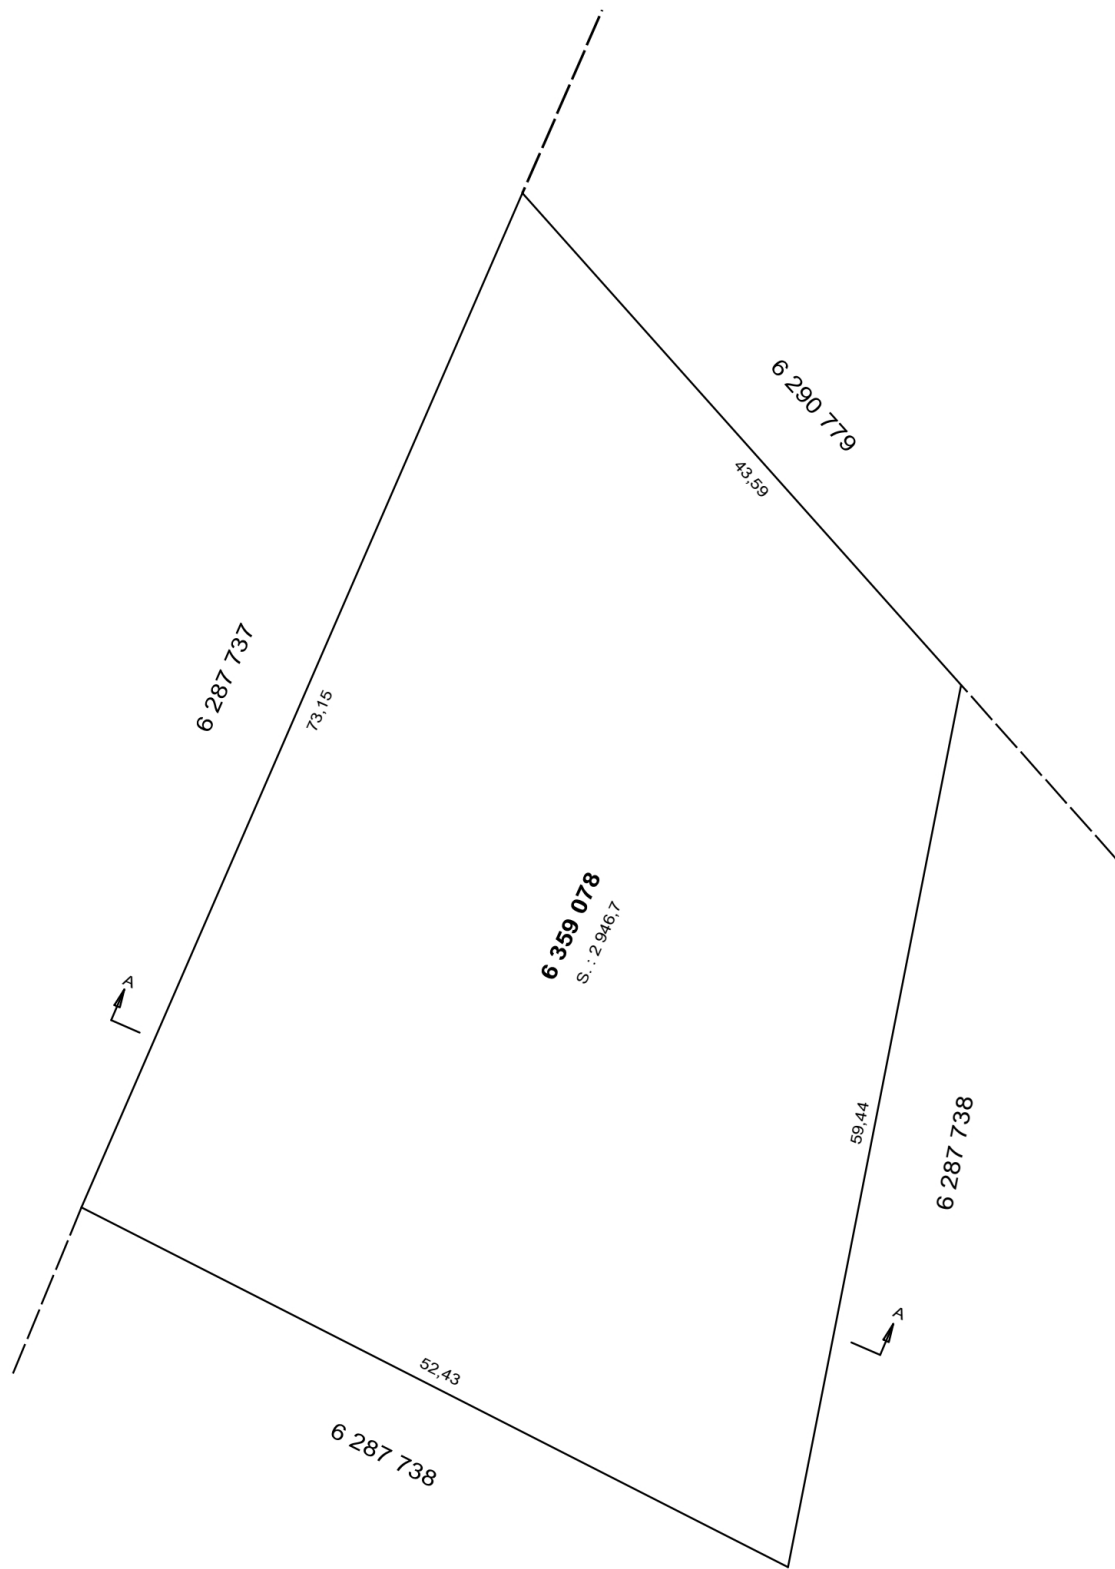

VUE EN PLAN DU LOT 6 359 078 DE L'ALTITUDE 162,00 AU ZÉNITH

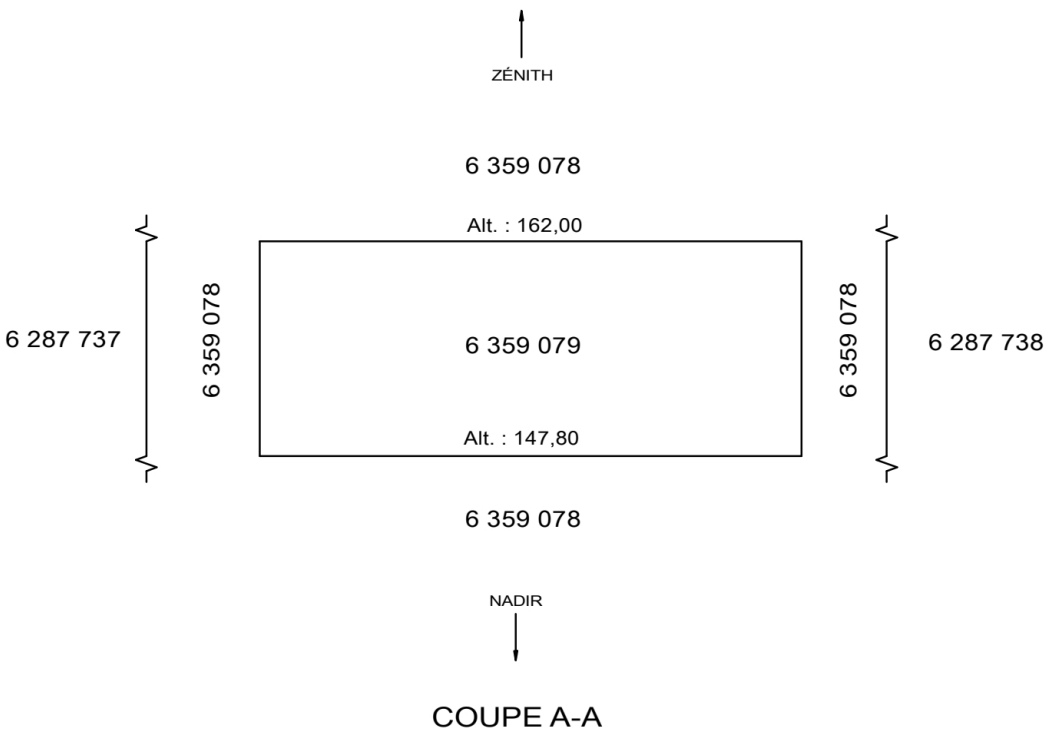

COUPE A-A

Lots représentés sur ce feuillet (en totalité ou en partie) :
6 359 078 et 6 359 079

PLAN CADASTRAL COMPLÉMENTAIRE : PC-37464
SIRF : 1001

FEUILLET
1 DE 1

DOSSIER : 1395984 ÉCHELLE : 1:500

_____	Limite de lot
-----	Limite de lot bornant
-.-.-.-.-	Différence d'altitude
-.-.-.-.-	Différence de hauteur
-----	Ouverture au plancher
-----	Ouverture au plafond
-.-.-.-.-	Périmètre du bâtiment

Un document joint complète ce plan cadastral.

Les mesures indiquées sur ce document sont exprimées en unités du système international.

Les altitudes orthométriques inscrites sur ce plan sont en référence au système altimétrique CGVD28.

CADASTRE VERTICAL

PLAN CADASTRAL COMPLÉMENTAIRE
CADASTRE DU QUÉBEC

Circonscription foncière : Québec
Municipalité(s) : Québec (Ville)

Fait conformément aux dispositions de l'article (des articles) 3043, al.1 C.c.Q.

Préparé à Québec
Signé numériquement par : Guillaume Devost
a.g. (Matricule 2441)

Minute : 11600 datée du 1 janvier 2020
Dossier a.-g. : Cas simple, trois vues en plan

Ce plan cadastral est correct et conforme à la loi, le 14 janvier 2020

Signé numériquement par: Guillaume Devost a.-g. (matricule 2441)
Pour le ou la ministre

Seul le ministère est autorisé à émettre des copies authentiques de ce document.

Ressources naturelles
et Forêts
Québec

Copie authentique de l'original, le

Pour le ou la ministre