




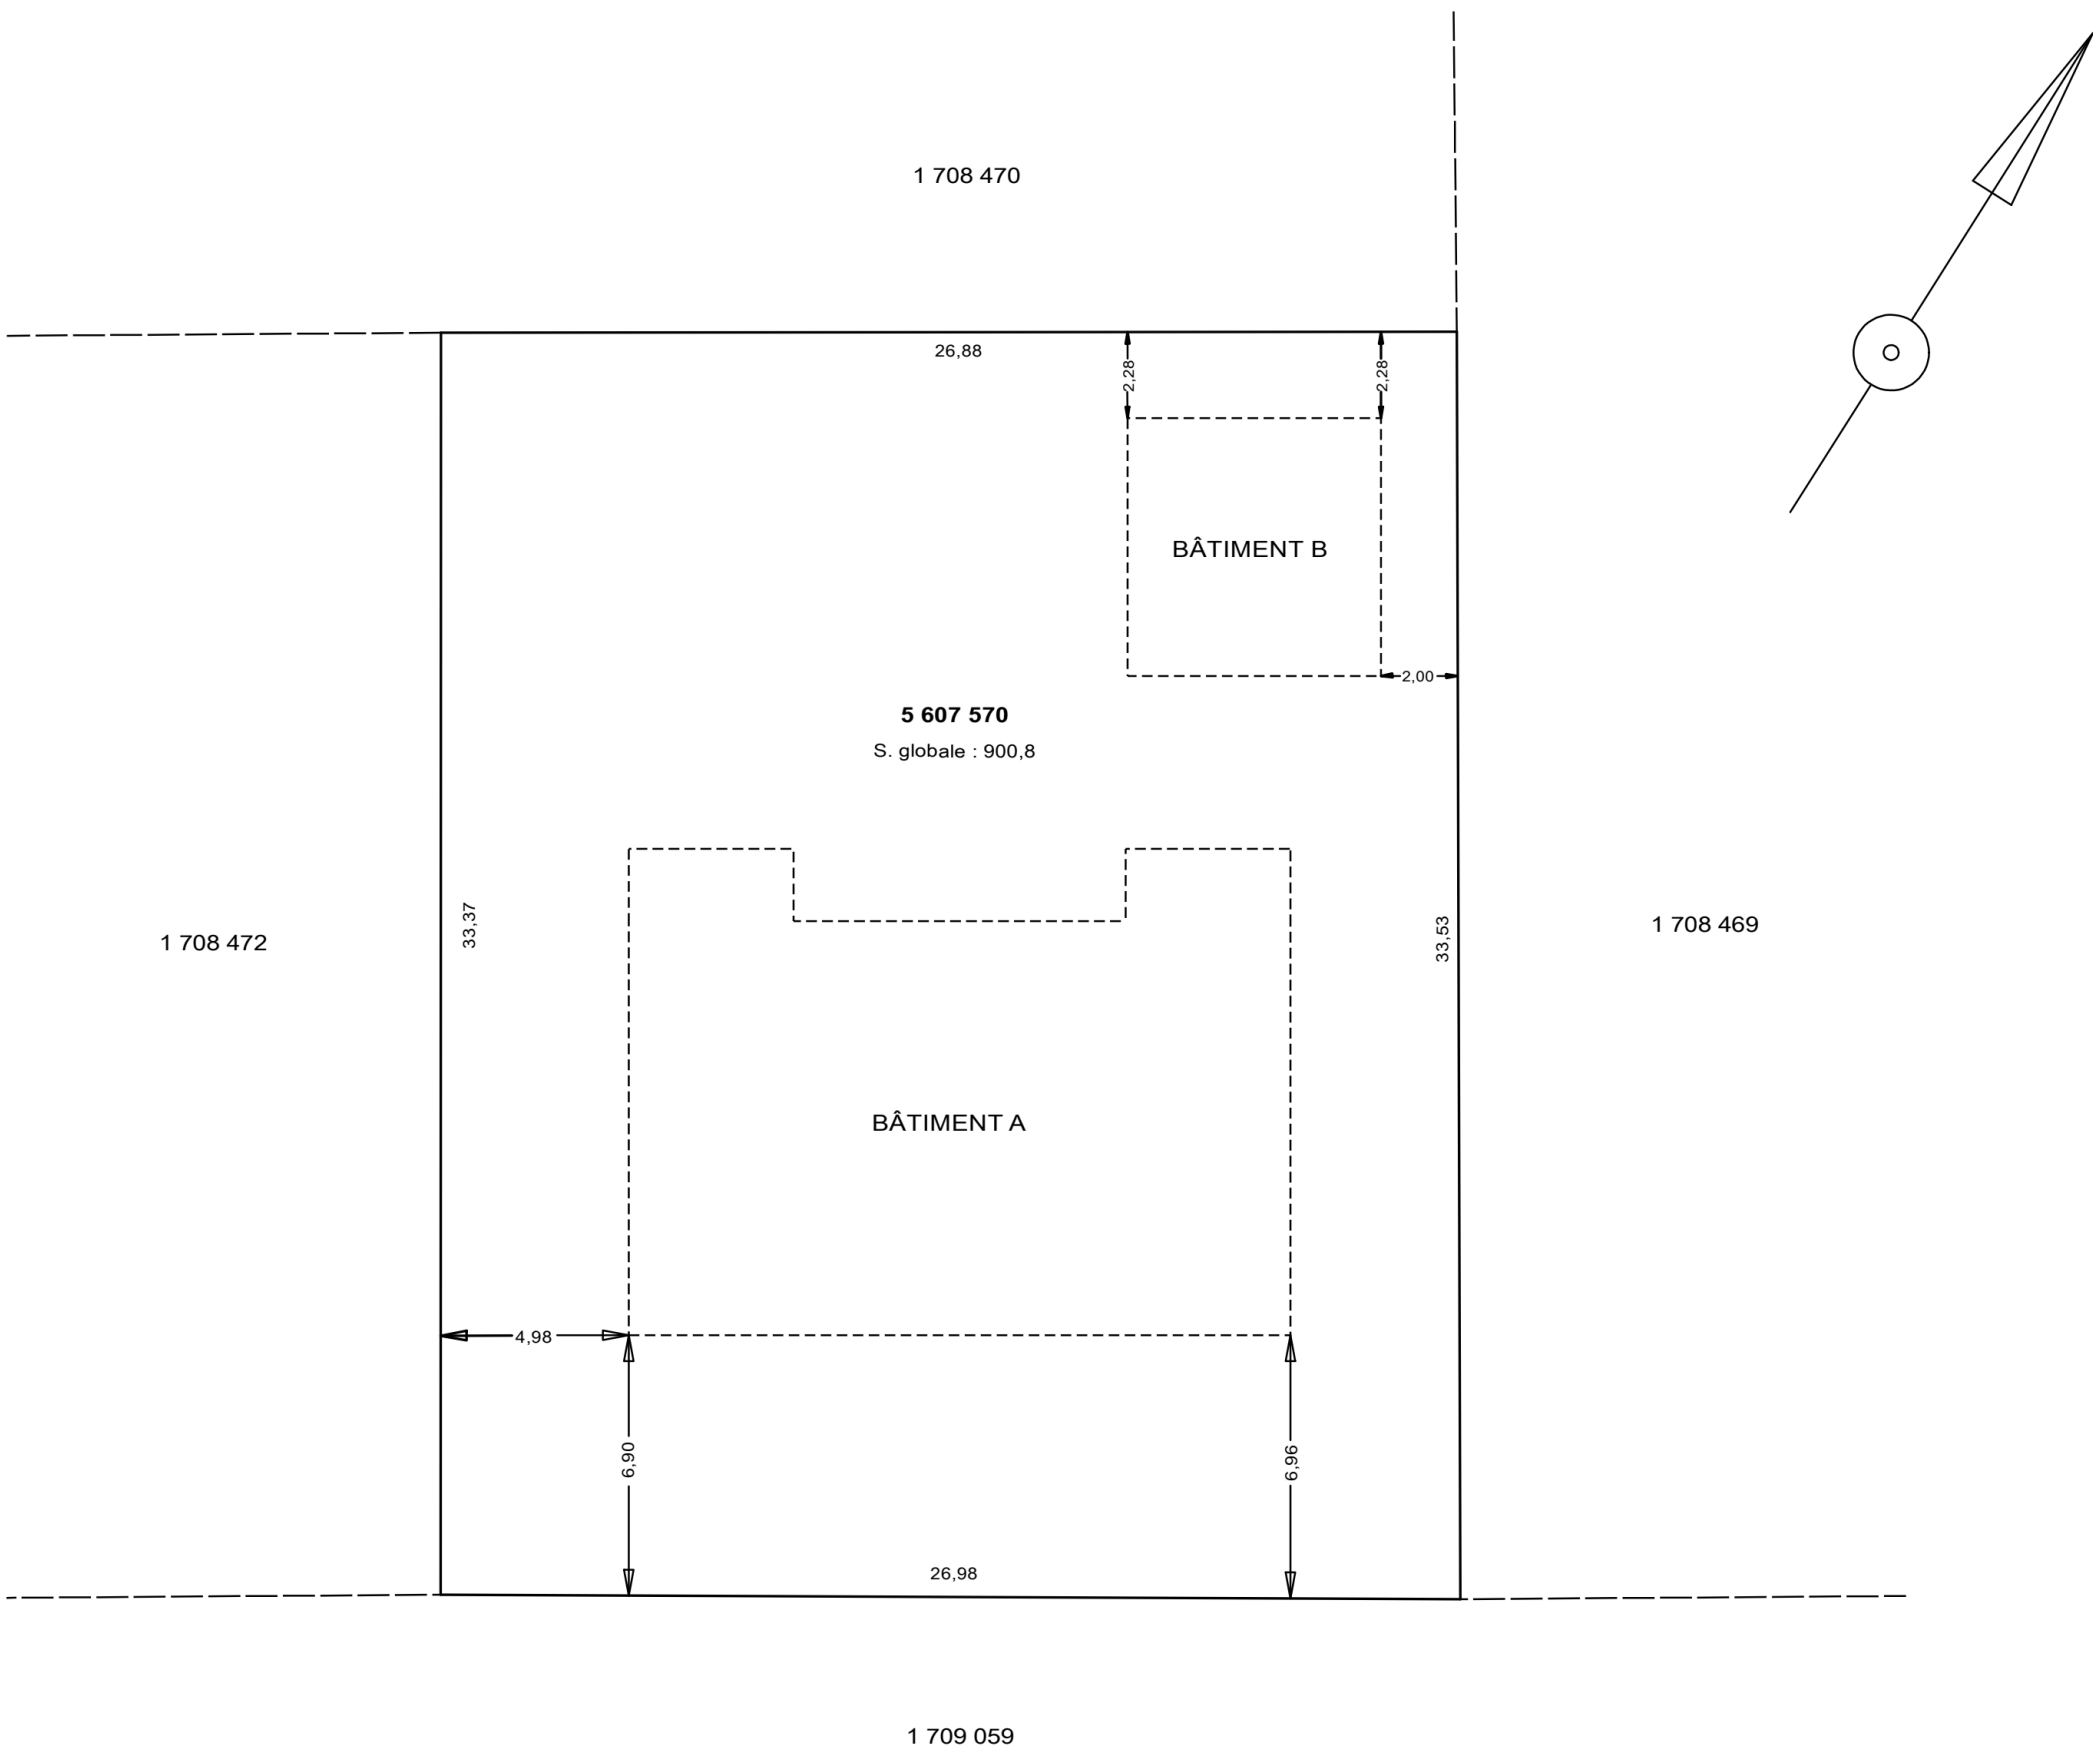


VUE DE LOCALISATION
ECHELLE : 1:200

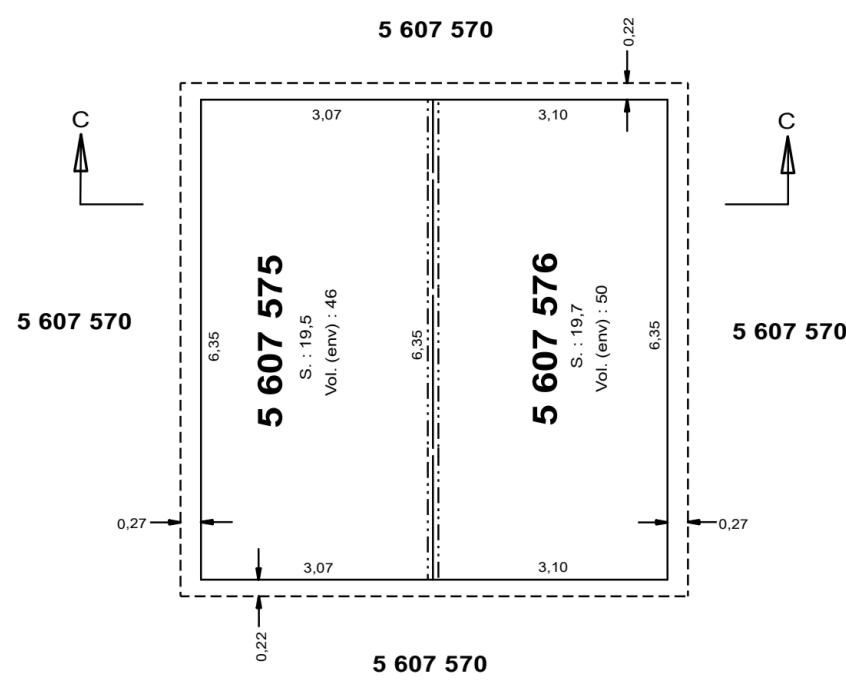


PREMIER ÉTAGE
BÂTIMENT B

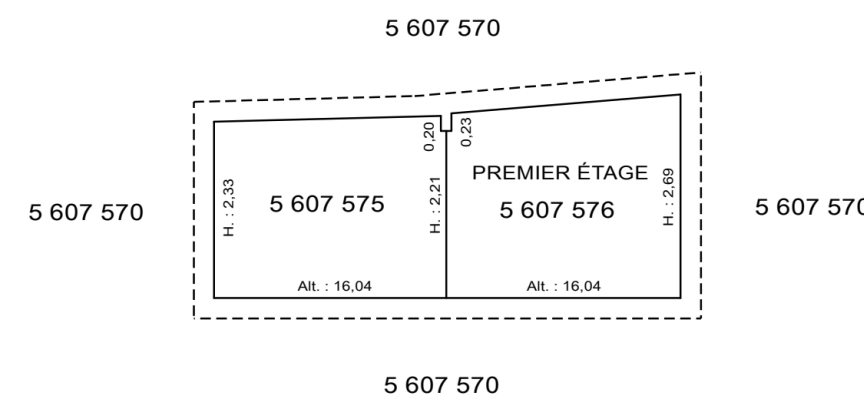


COUPE C-C

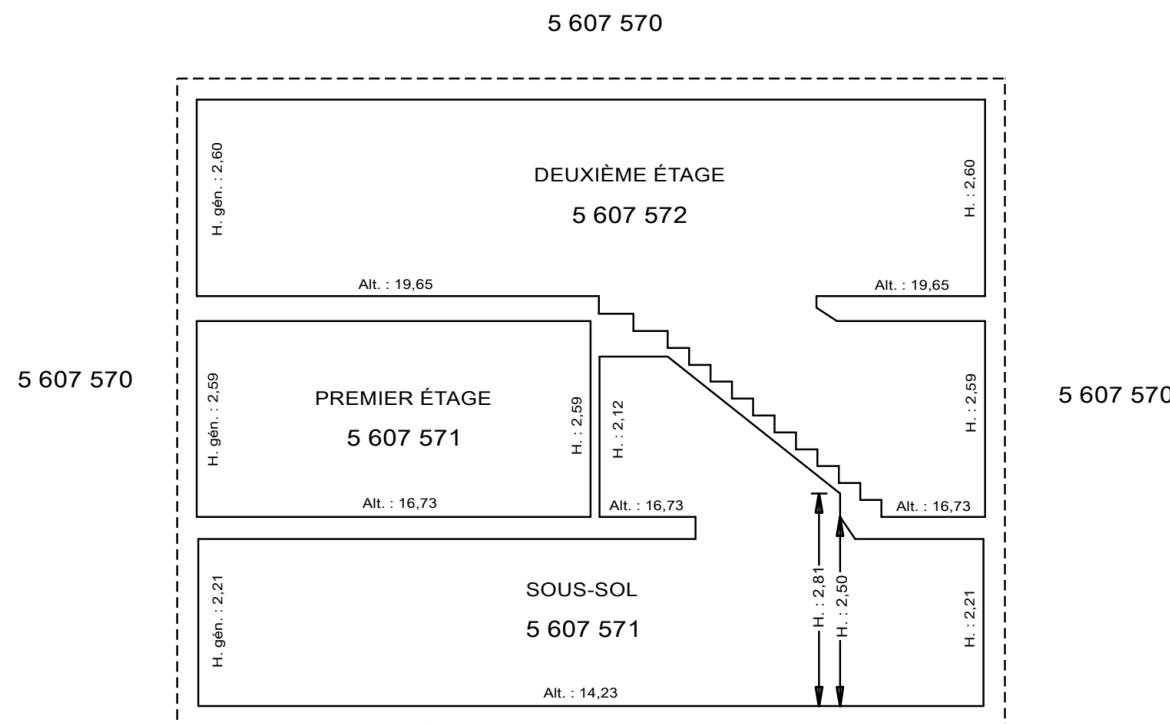


COUPE A-A

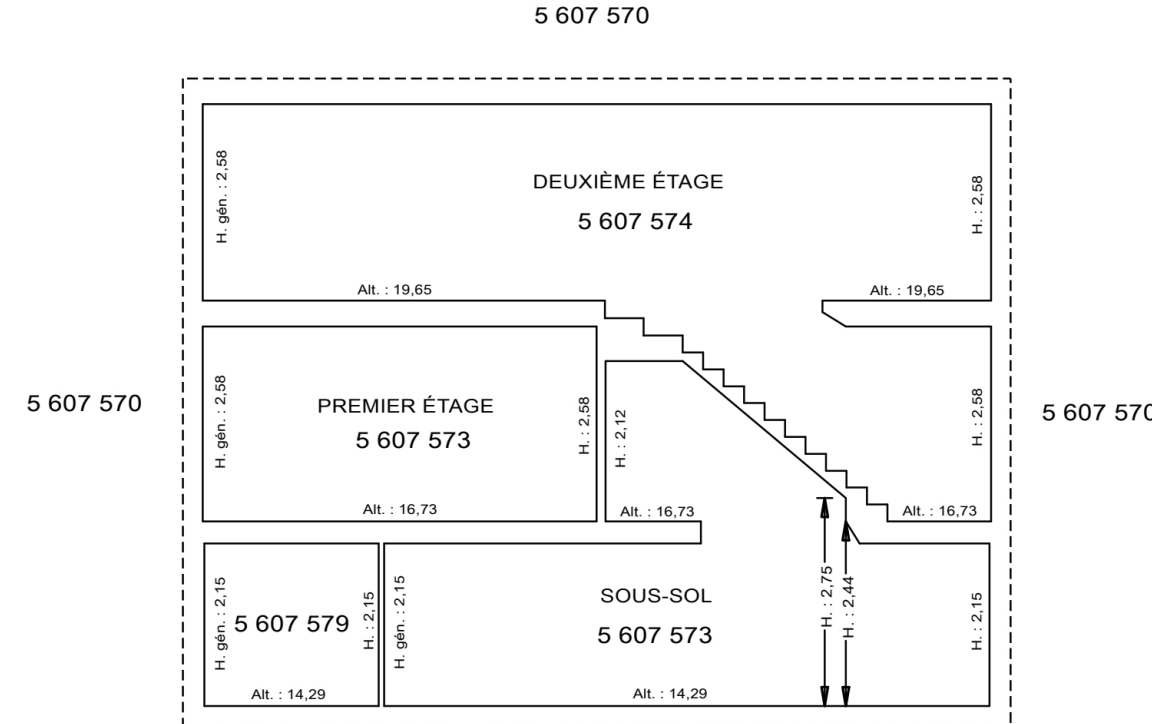


COUPE B-B

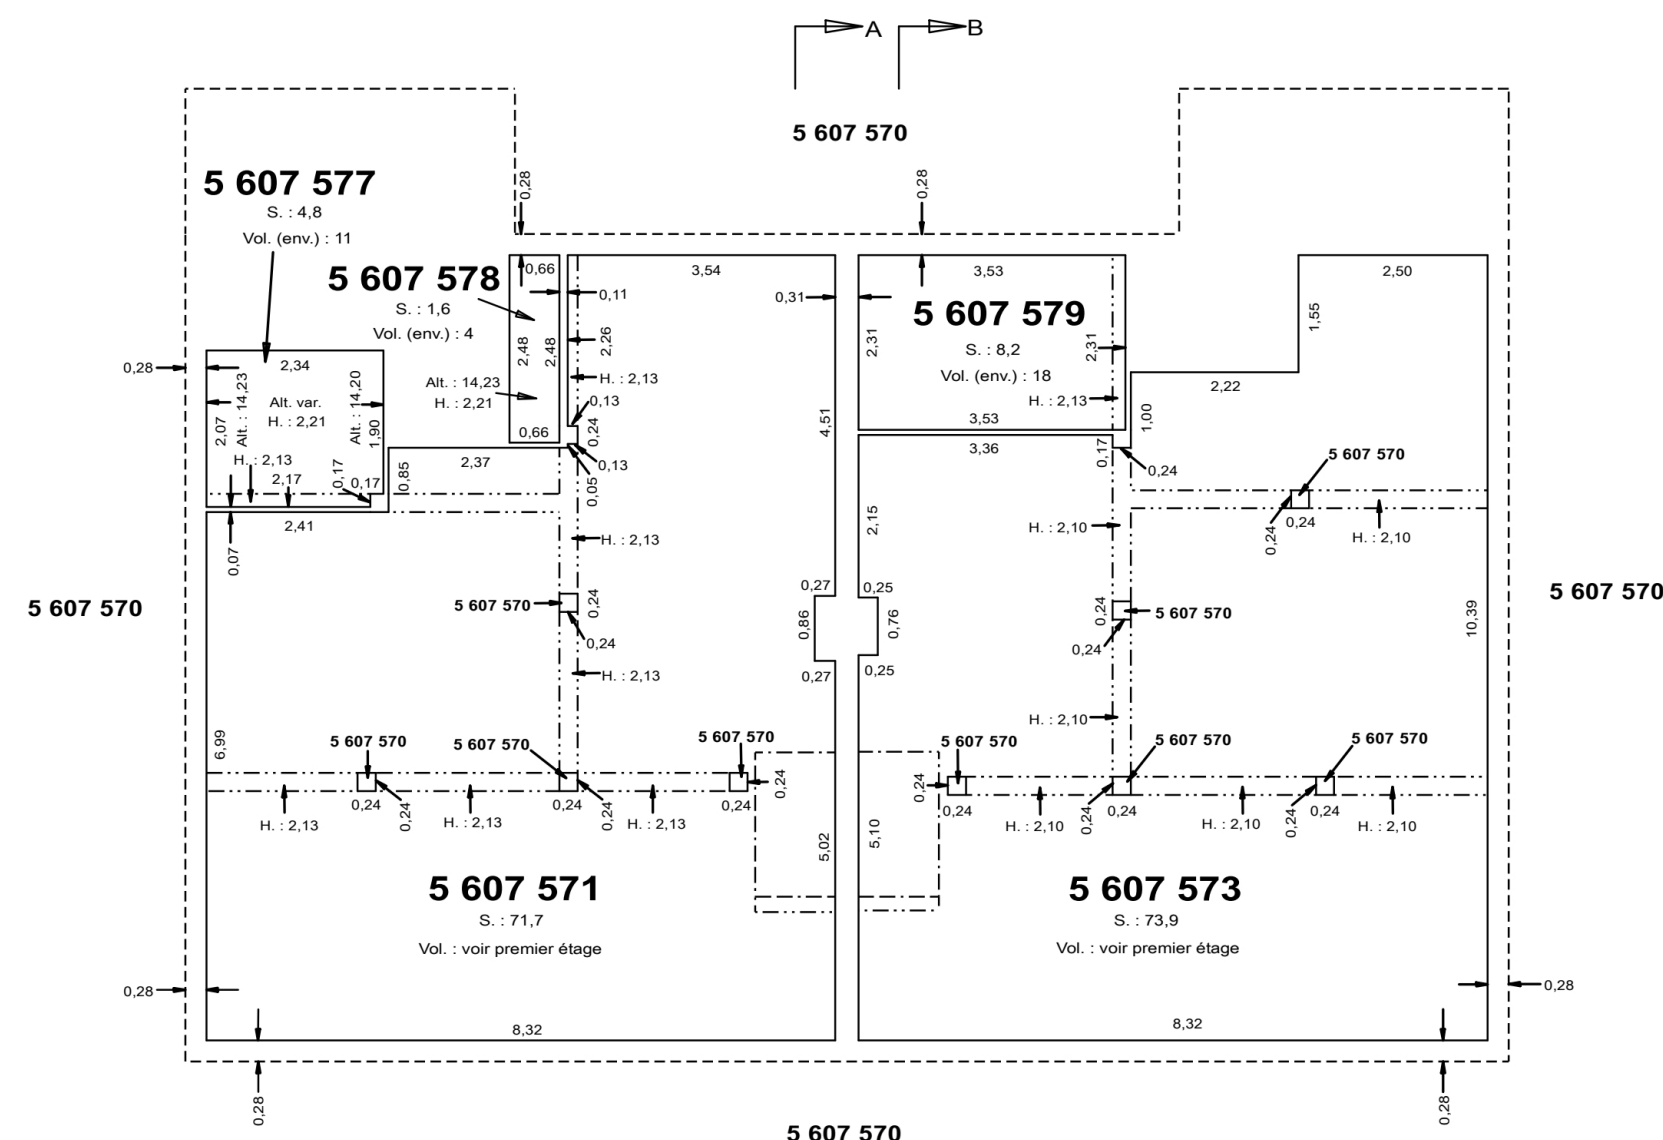

SOUS-SOL
BÂTIMENT A

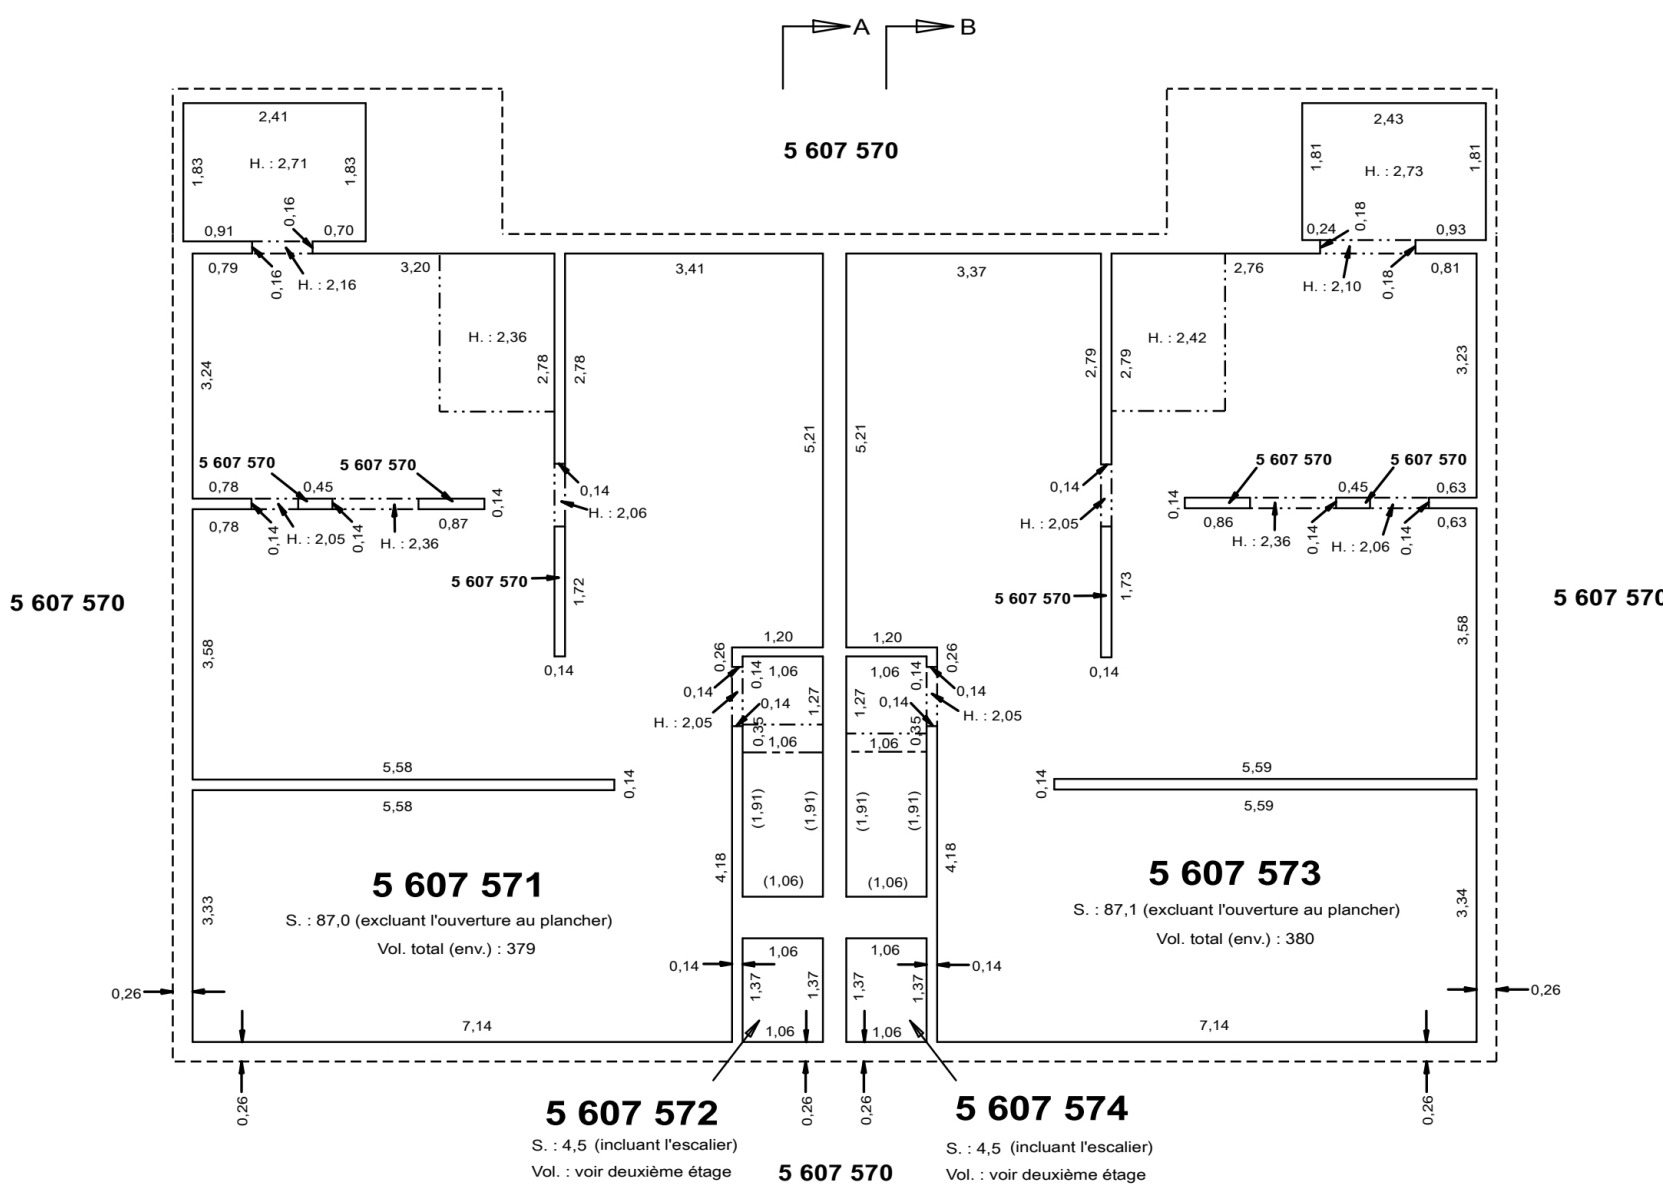

PREMIER ÉTAGE
BÂTIMENT A

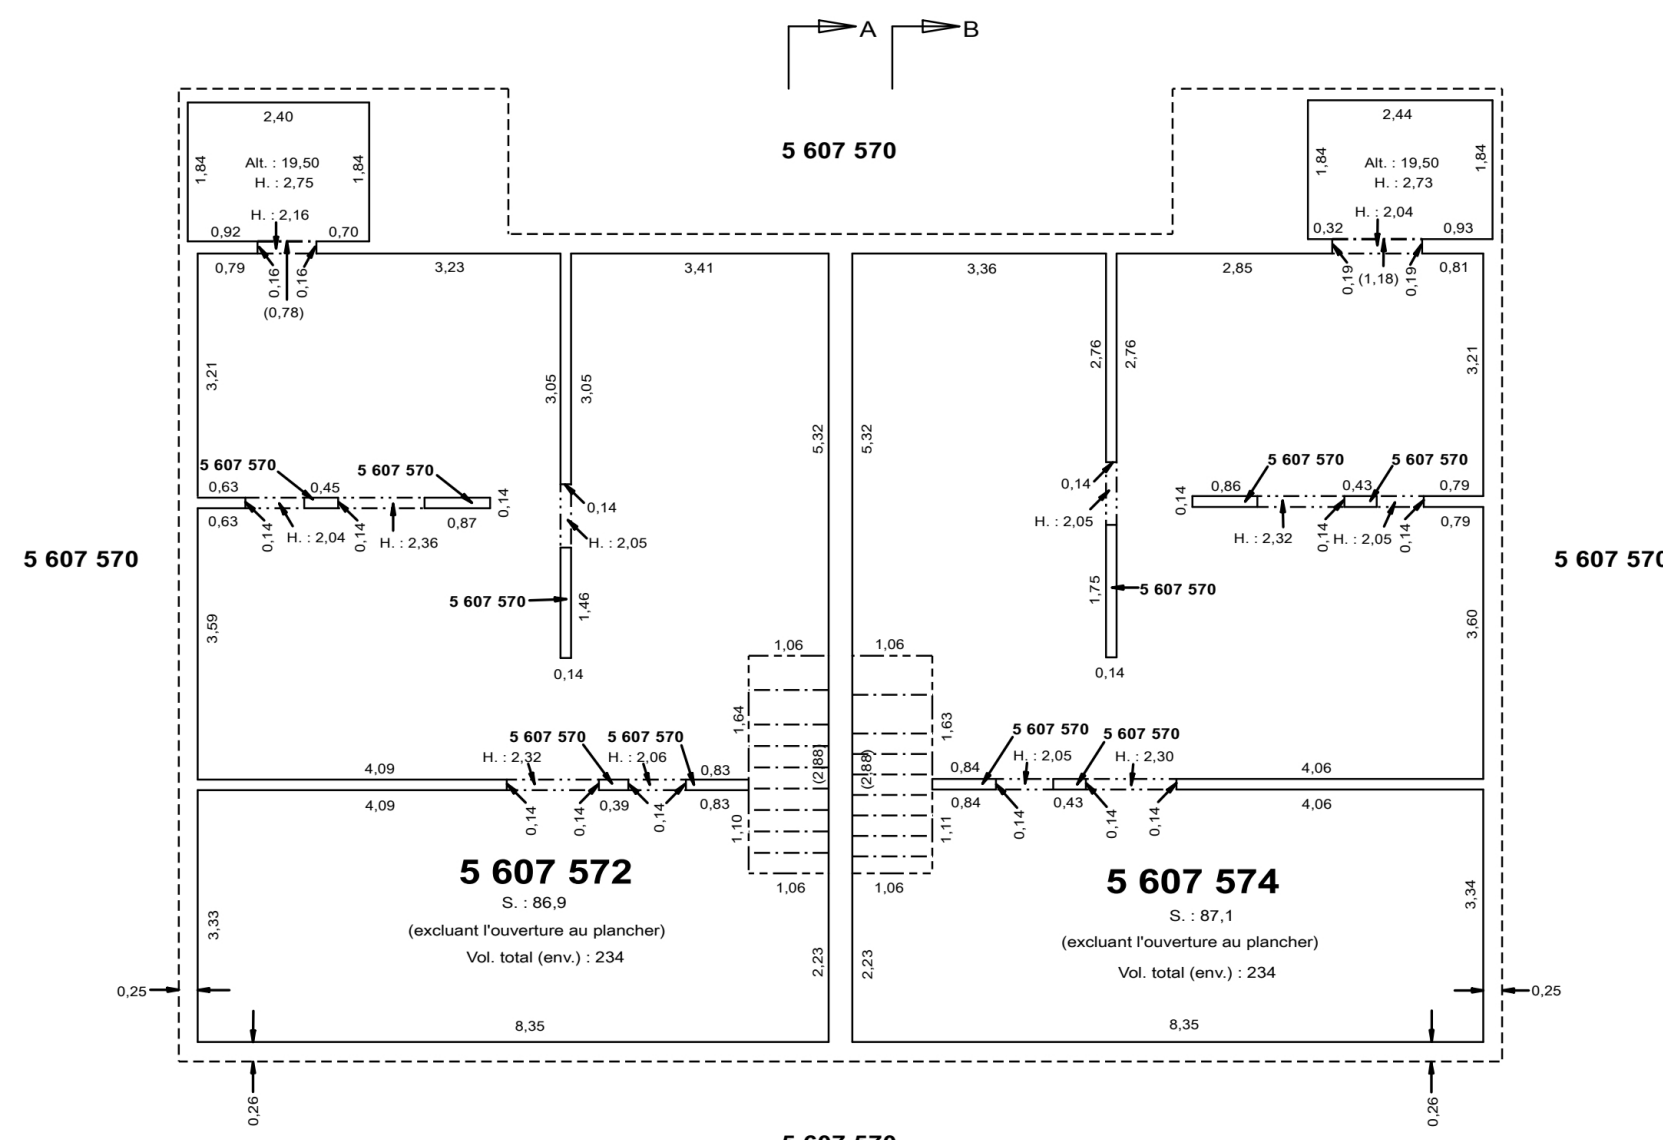

DEUXIÈME ÉTAGE
BÂTIMENT A

Lots représentés sur ce feuillet (en totalité ou en partie) :
5 607 570 à 5 607 579

PLAN CADASTRAL COMPLÉMENTAIRE : PC-36026
SIRF : 1001

FEUILLET
1 DE 1

DOSSIER : 1395972 ÉCHELLE : 1:100

----- Limite de lot
----- Limite de lot bornant
----- Différence d'altitude
----- Différence de hauteur
----- Ouverture au plancher
----- Ouverture au plafond
----- Périmètre du bâtiment

Un document joint complète ce plan cadastral.

Les mesures indiquées sur ce document sont exprimées en unités du système international.

Les altitudes orthonométriques inscrites sur ce plan sont en référence au système géométrique CGVD25.

Un document joint complète ce plan cadastral.

Les mesures indiquées sur ce document sont exprimées en unités du système international.

Les altitudes orthonométriques inscrites sur ce plan sont en référence au système géométrique CGVD25.

CADASTRE VERTICAL

PLAN CADASTRAL COMPLÉMENTAIRE
CADASTRE DU QUÉBEC

Circonscription foncière : Québec
Municipalité(s) : Québec (Ville)

Fait conformément aux dispositions de l'article (des articles) 3043, al.1 C.c.Q.

Préparé à Québec
Signé numériquement par : Guillaume Devost
a-g (Matricule 2441)

Minute : 10795 datée du 1 janvier 2020
Dossier a-g : Deux bâtiments - même commun

Ce plan cadastral est correct et conforme à la loi, le 14 janvier 2020

Signé numériquement par : Guillaume Devost a-g (matricule 2441)
Pour le ou la ministre

Seul le ministère est autorisé à émettre des copies authentiques de ce document.

ReSSources naturelles
et Forêts
Québec

Copie authentique de l'original, le
Pour le ou la ministre