


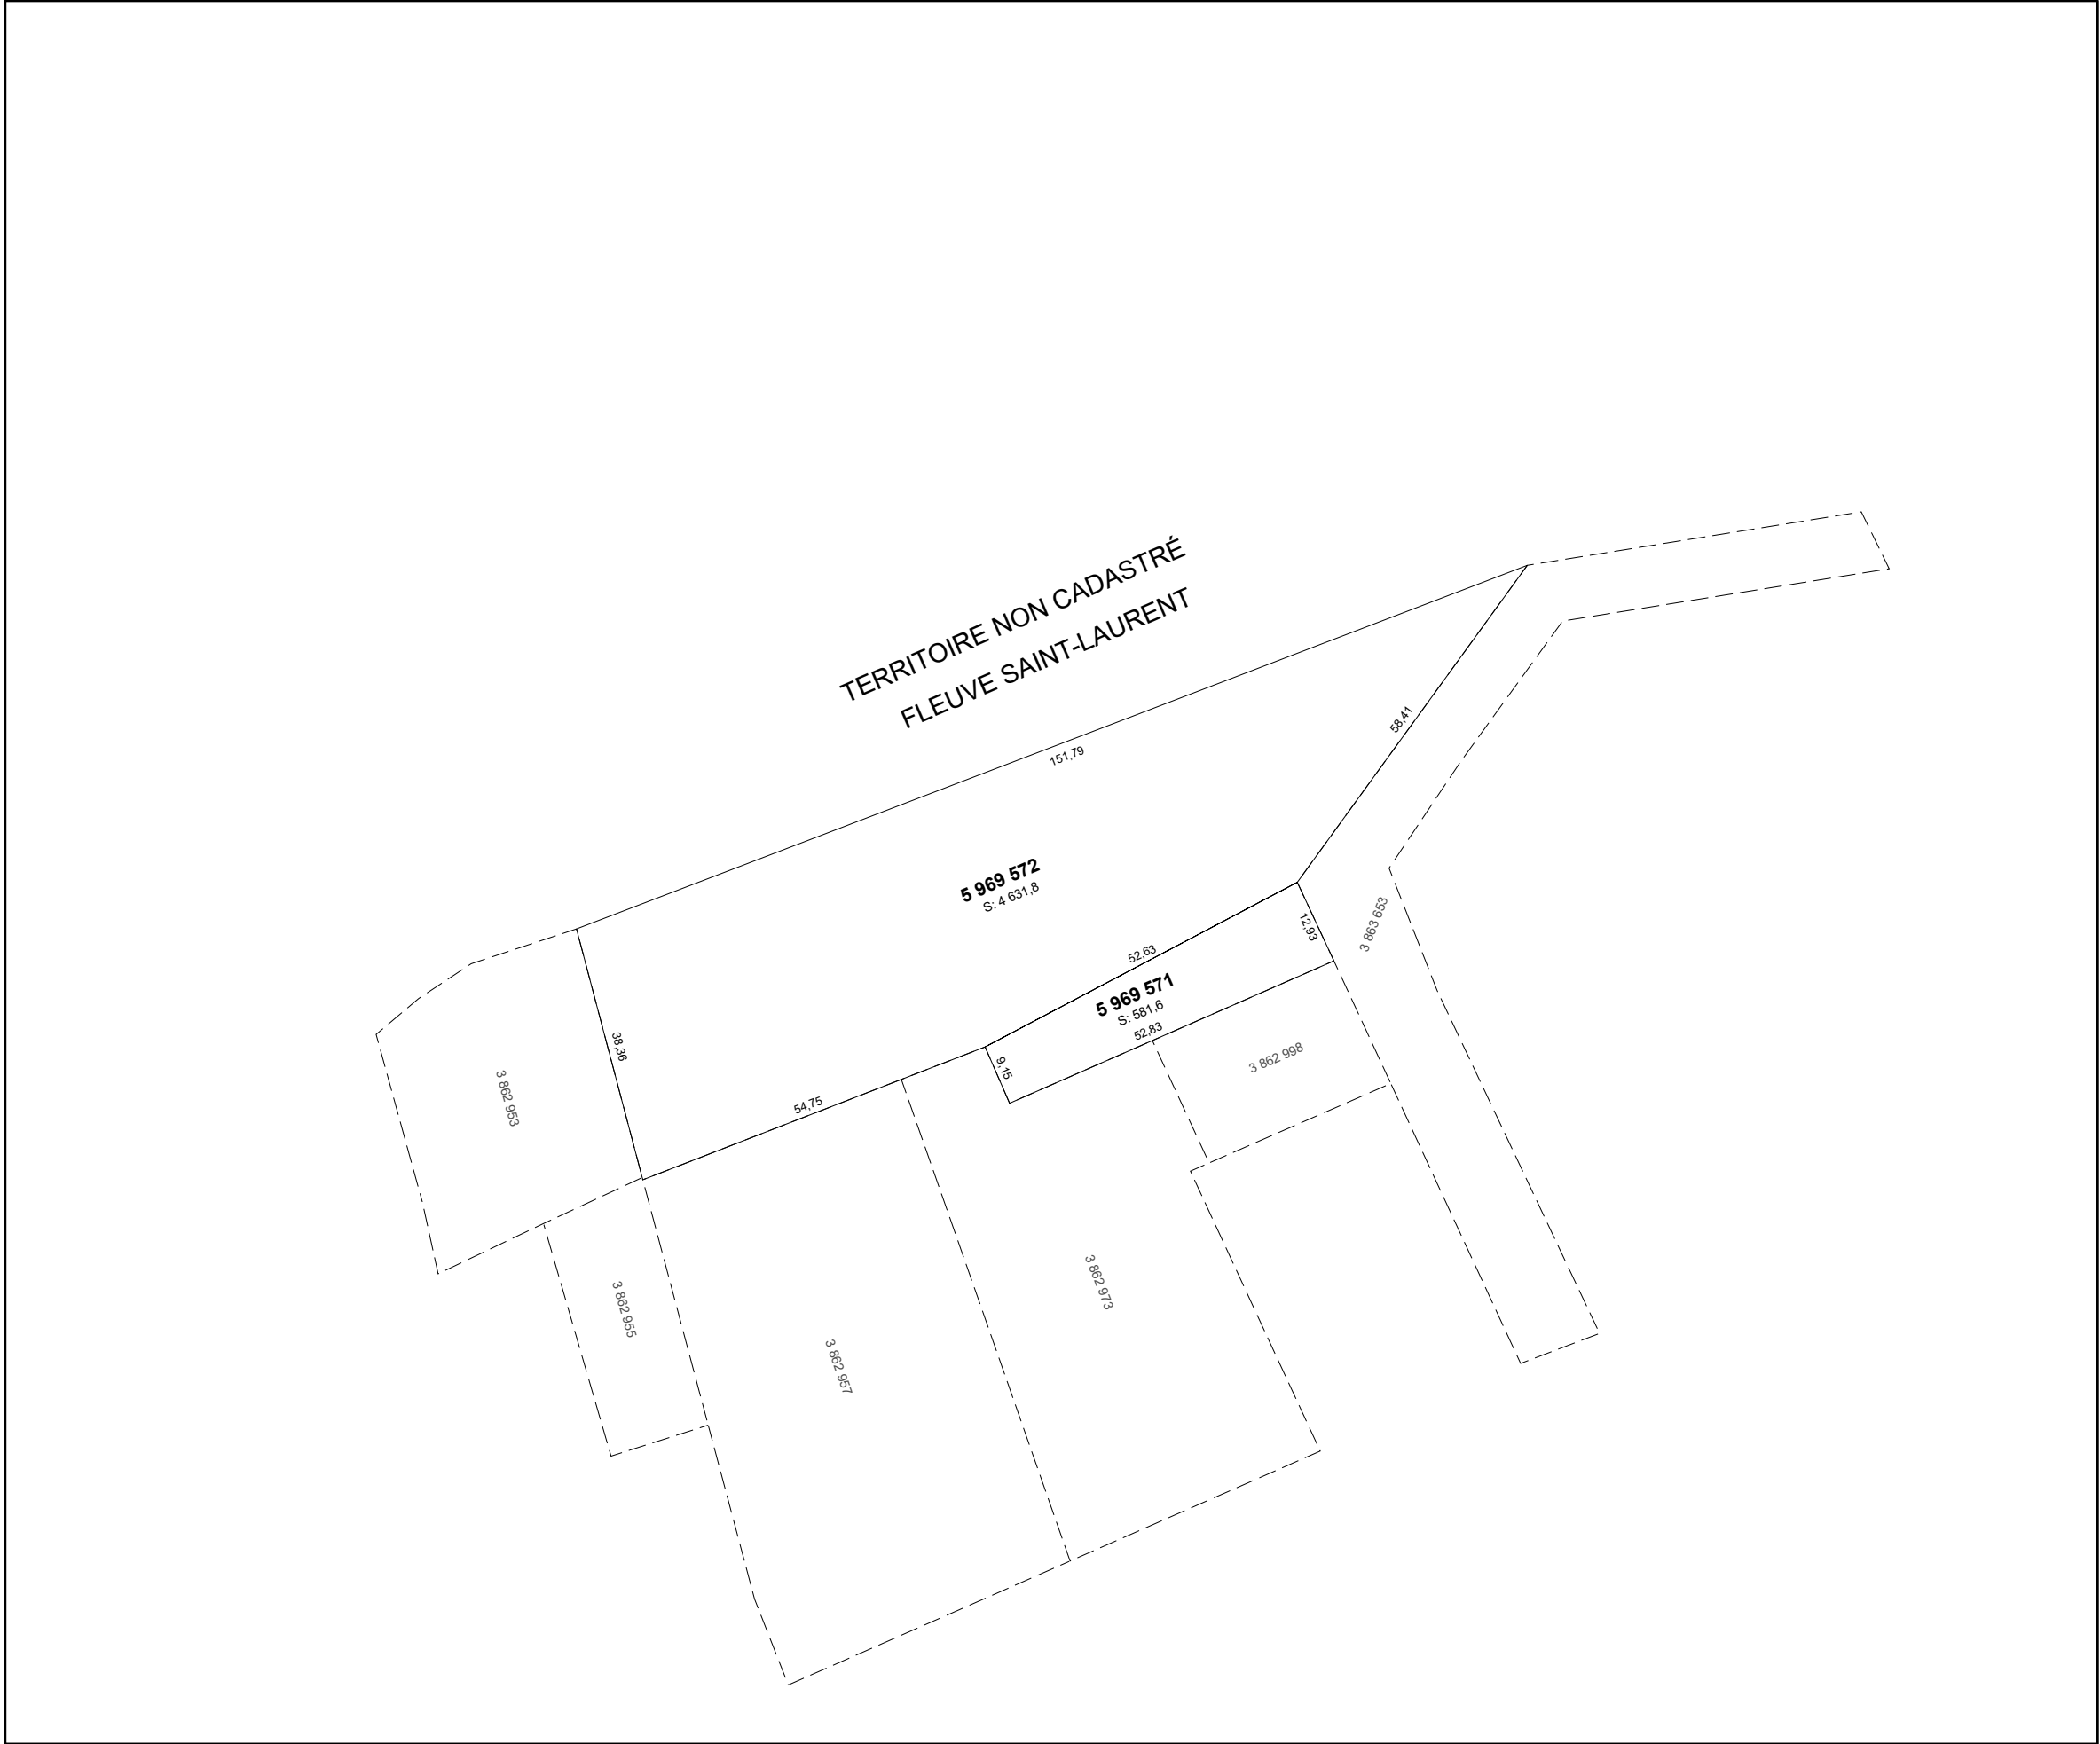

Un document joint complète ce plan cadastral.

Les mesures indiquées sur ce document sont exprimées en unités du système international.

DOSSIER : 1396671

Référence au(x) feuillet(s) cartographique(s) : 31H05-010-1110

Projection : MTM

Fuseau : 8

ÉCHELLE : 1 : 1000

PLAN CADASTRAL PARCELLAIRE

CADASTRE DU QUÉBEC

Circonscription foncière : Beauharnois

Municipalité(s) : Beauharnois (Ville)

Fait conformément aux dispositions de l'article (des articles) 1, RLRQ, c.C-1

Préparé à Québec

Signé numériquement par : Guillaume Devost
a.g. (matricule 2441)

Minute : 2529

datée du 10 mars 2025

Dossier a.-g. : Cas 31

Copie authentique de l'original,
le

Pour le ou la ministre