
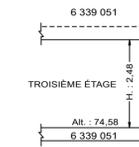
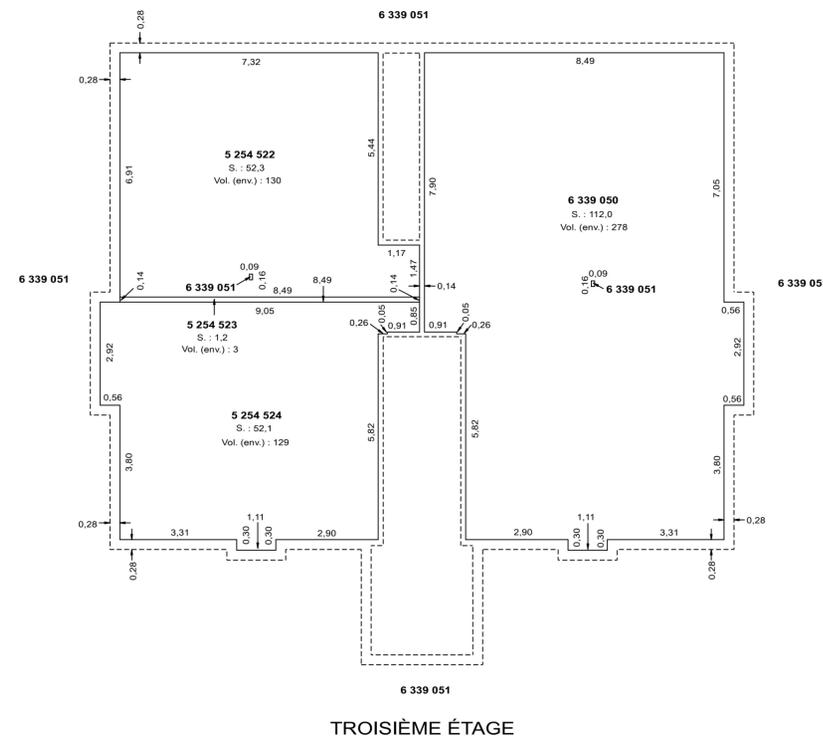


Lots représentés sur ce feuillet (en totalité ou en partie) :
5 254 522 à 5 254 524, 6 339 050 et 6 339 051

PLAN CADASTRAL COMPLÉMENTAIRE : PC-30285
SIRF : 1002

FEUILLET
1A DE 1

DOSSIER : 1395951 ÉCHELLE : 1:100

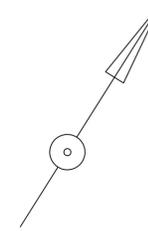

COUPE TYPE DES LOTS
DE CET ÉTAGE

———	Limite de lot
- - - - -	Limite de lot bornant
- · - · - ·	Différence d'altitude
- · - · - ·	Différence de hauteur
- · - · - ·	Ouverture au plancher
- · - · - ·	Ouverture au plafond
- · - · - ·	Périmètre du bâtiment

Un document joint complète ce plan cadastral.
Les mesures indiquées sur ce document sont exprimées en unités du système international.
Les altitudes orthométriques inscrites sur ce plan sont en référence au système altimétrique CGVD28.

CADASTRE VERTICAL

PLAN CADASTRAL COMPLÉMENTAIRE
CADASTRE DU QUÉBEC
Circonscription foncière : Québec
Municipalité(s) : Québec (Ville)
Fait conformément aux dispositions de l'article (des articles) 3043, al.1 C.c.Q.
Préparé à Québec
Signé numériquement par : Guillaume Devost
a.-g. (Matricule 2441)
Minute : 10004 datée du 11 janvier 2020
Dossier a.-g. : Remplacement PC existant

Ce plan cadastral est correct et conforme à la loi, le 14 janvier 2020
Signé numériquement par : Guillaume Devost a.-g. (matricule 2441)
Pour le ou la ministre
Seul le ministère est autorisé à émettre des copies authentiques de ce document.



Copie authentique de l'original, le
Pour le ou la ministre