


PLAN CADASTRAL

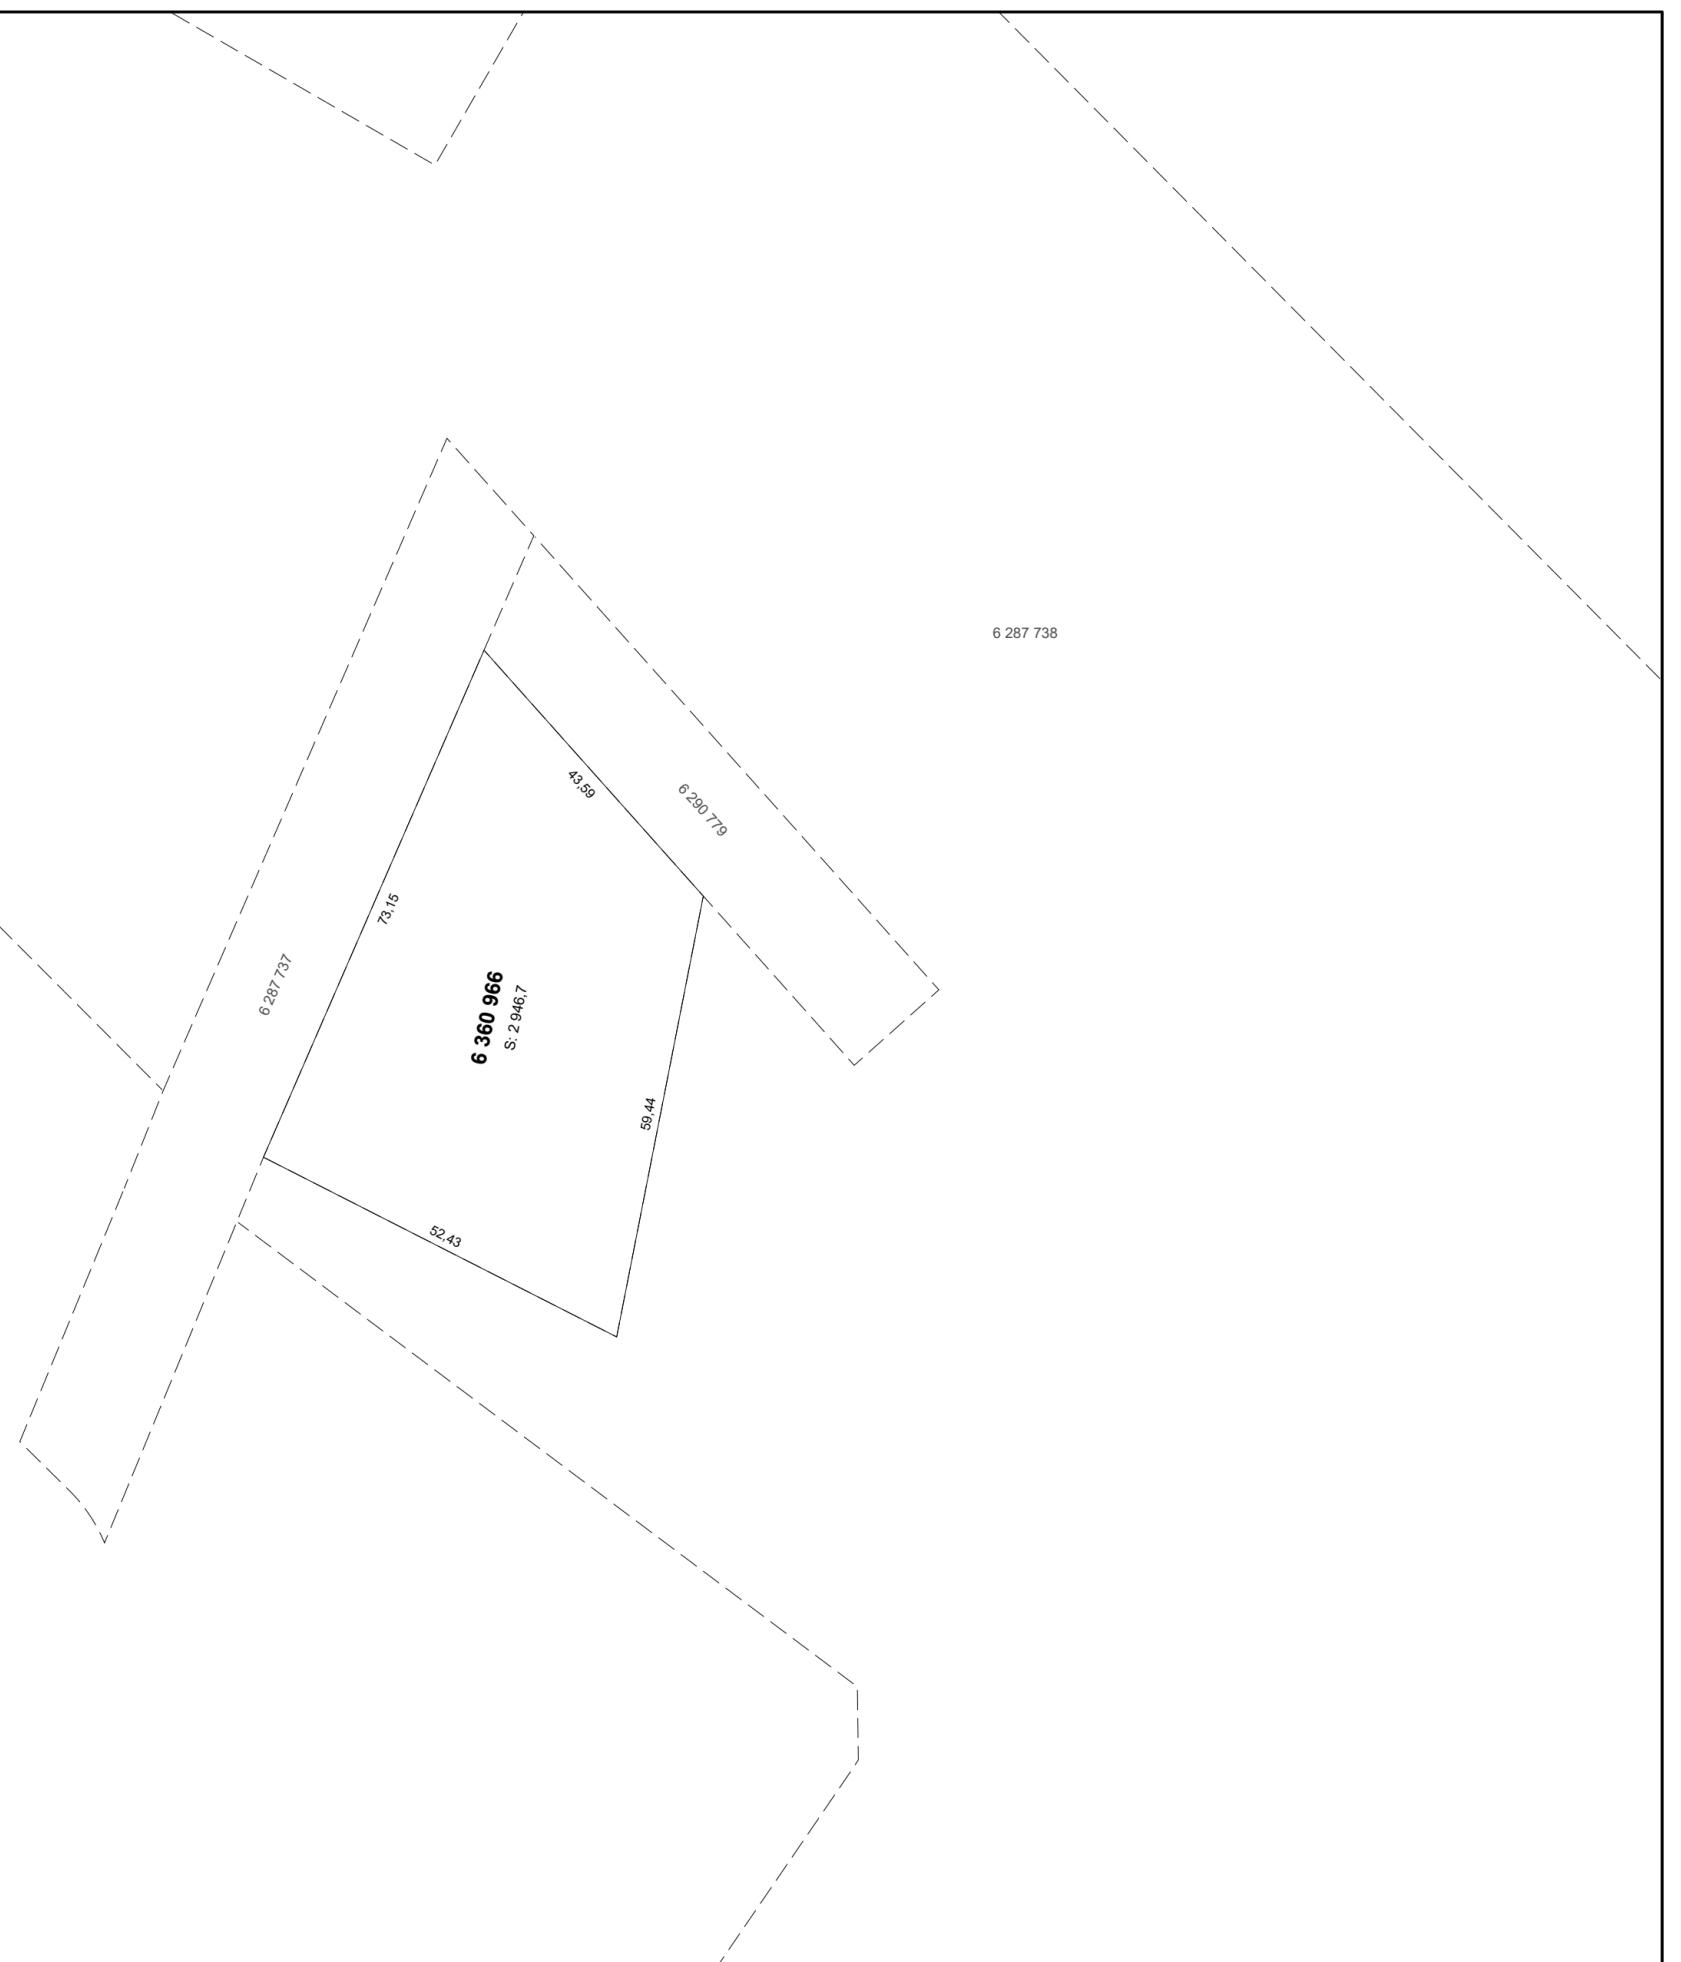

FEUILLET 1 DE 1

Un document joint complète ce plan cadastral.
Les mesures indiquées sur ce document sont exprimées en unités du système international.

DOSSIER : 1395985

Référence au(x) feuillet(s) cartographique(s) :
21N14-010-0303

Projection : MTM
Fuseau : 7

ÉCHELLE : 1 : 1000

PLAN CADASTRAL PARCELLAIRE CADASTRE DU QUÉBEC

Circonscription foncière : Québec

Municipalité(s) : Québec (Ville)

Fait conformément aux dispositions de l'article (des articles) 3043, al.1 C.c.Q.

Préparé à Québec

Signé numériquement par : Guillaume Devost
a.g. (matricule 2441)

Minute : 11700 datée du 1 février 2020
Dossier a.g. : Remplacement PC, en horizontal

Ce plan cadastral est correct et conforme à la loi, le 14 février 2020

Signé numériquement par: Guillaume Devost a.g. (matricule 2441)

Pour le ou la ministre

Seul le ministère est autorisé à émettre des copies authentiques de ce document.

Copie authentique de l'original,
le

Ressources naturelles
et Forêts
Québec

Pour le ou la ministre