


PLAN CADASTRAL

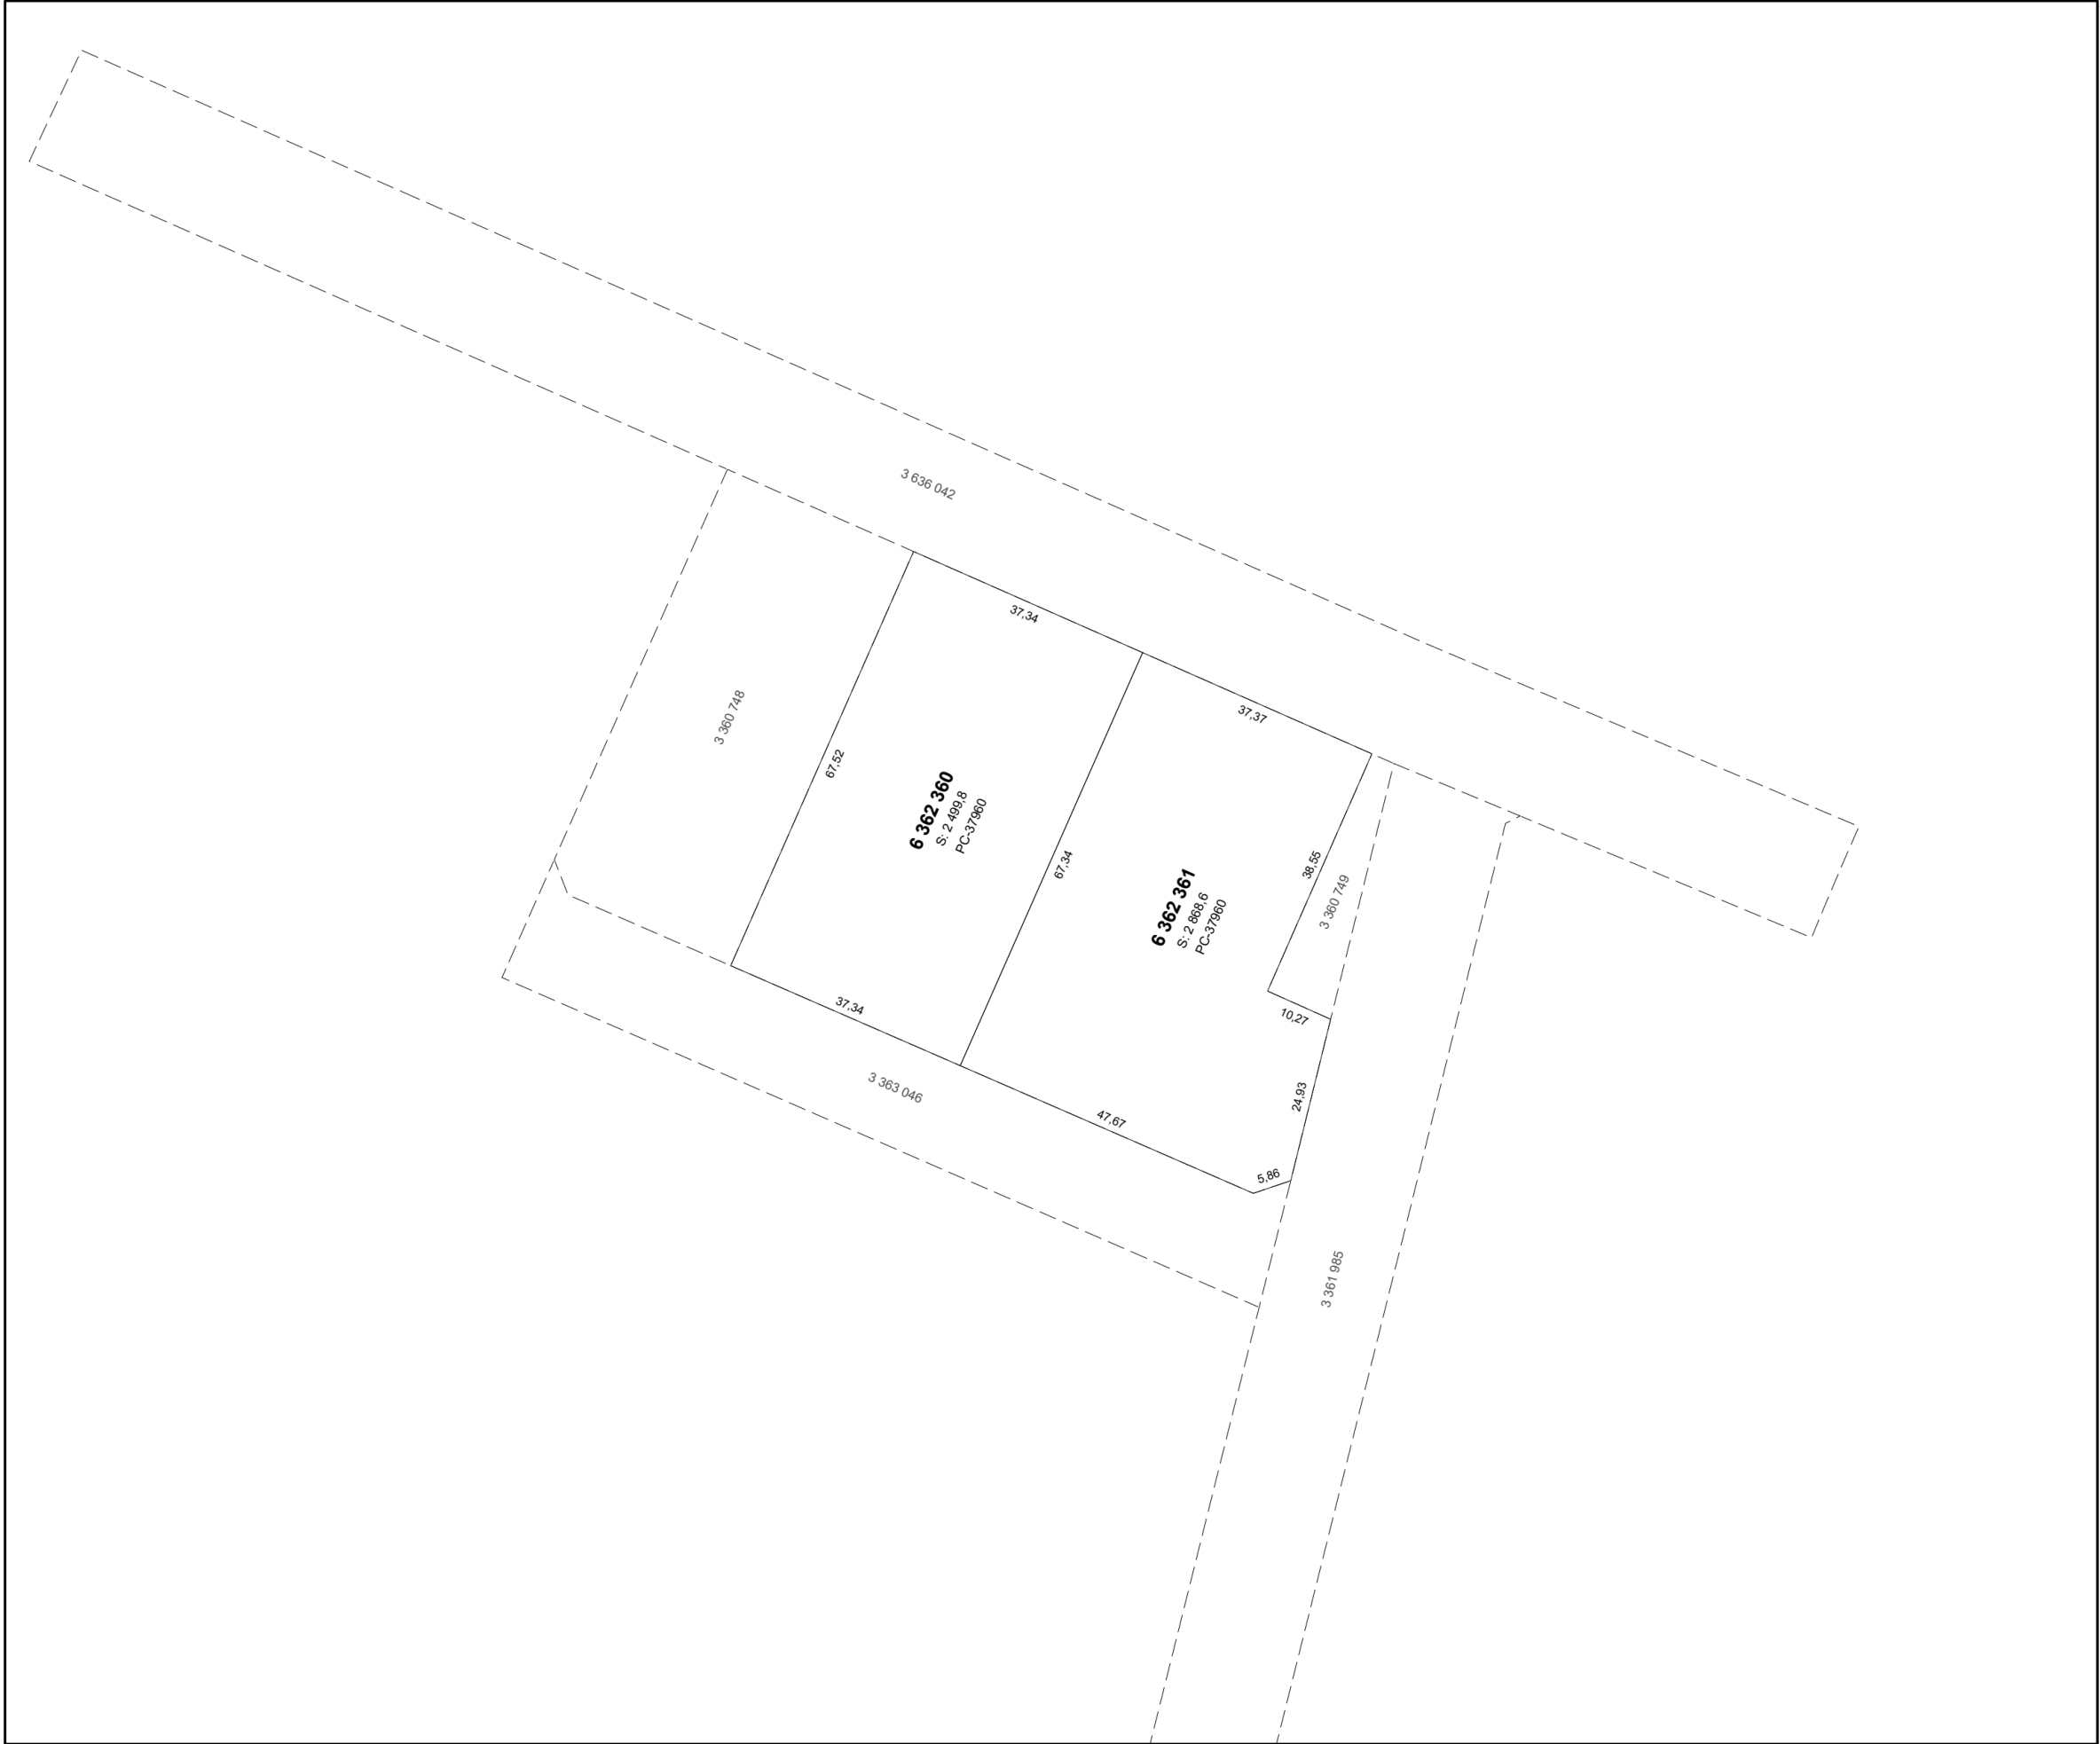

Un document joint complète ce plan cadastral.

Les mesures indiquées sur ce document sont exprimées en unités du système international.

DOSSIER : 1395990

Référence au(x) feuillet(s) cartographique(s) : 21E10-010-0637

Projection : MTM

Fuseau : 7

ÉCHELLE : 1 : 1000

PLAN CADASTRAL PARCELLAIRE

CADASTRE DU QUÉBEC

Circonscription foncière : Québec

Municipalité(s) : Québec (Ville)

Fait conformément aux dispositions de l'article (des articles) 3042 C.c.Q.

Préparé à Québec

Signé numériquement par : Guillaume Devost a.g. (matricule 2441)

Minute : 12000

datée du 1 janvier 2020

Dossier a.-g. : Petit pc

Ce plan cadastral est correct et conforme à la loi, le 14 janvier 2020

Signé numériquement par: Guillaume Devost a.-g. (matricule 2441)

Pour le ou la ministre

Seul le ministère est autorisé à émettre des copies authentiques de ce document.

Copie authentique de l'original, le

Pour le ou la ministre

Ressources naturelles et Forêts

Québec