




**PLAN CADASTRAL**

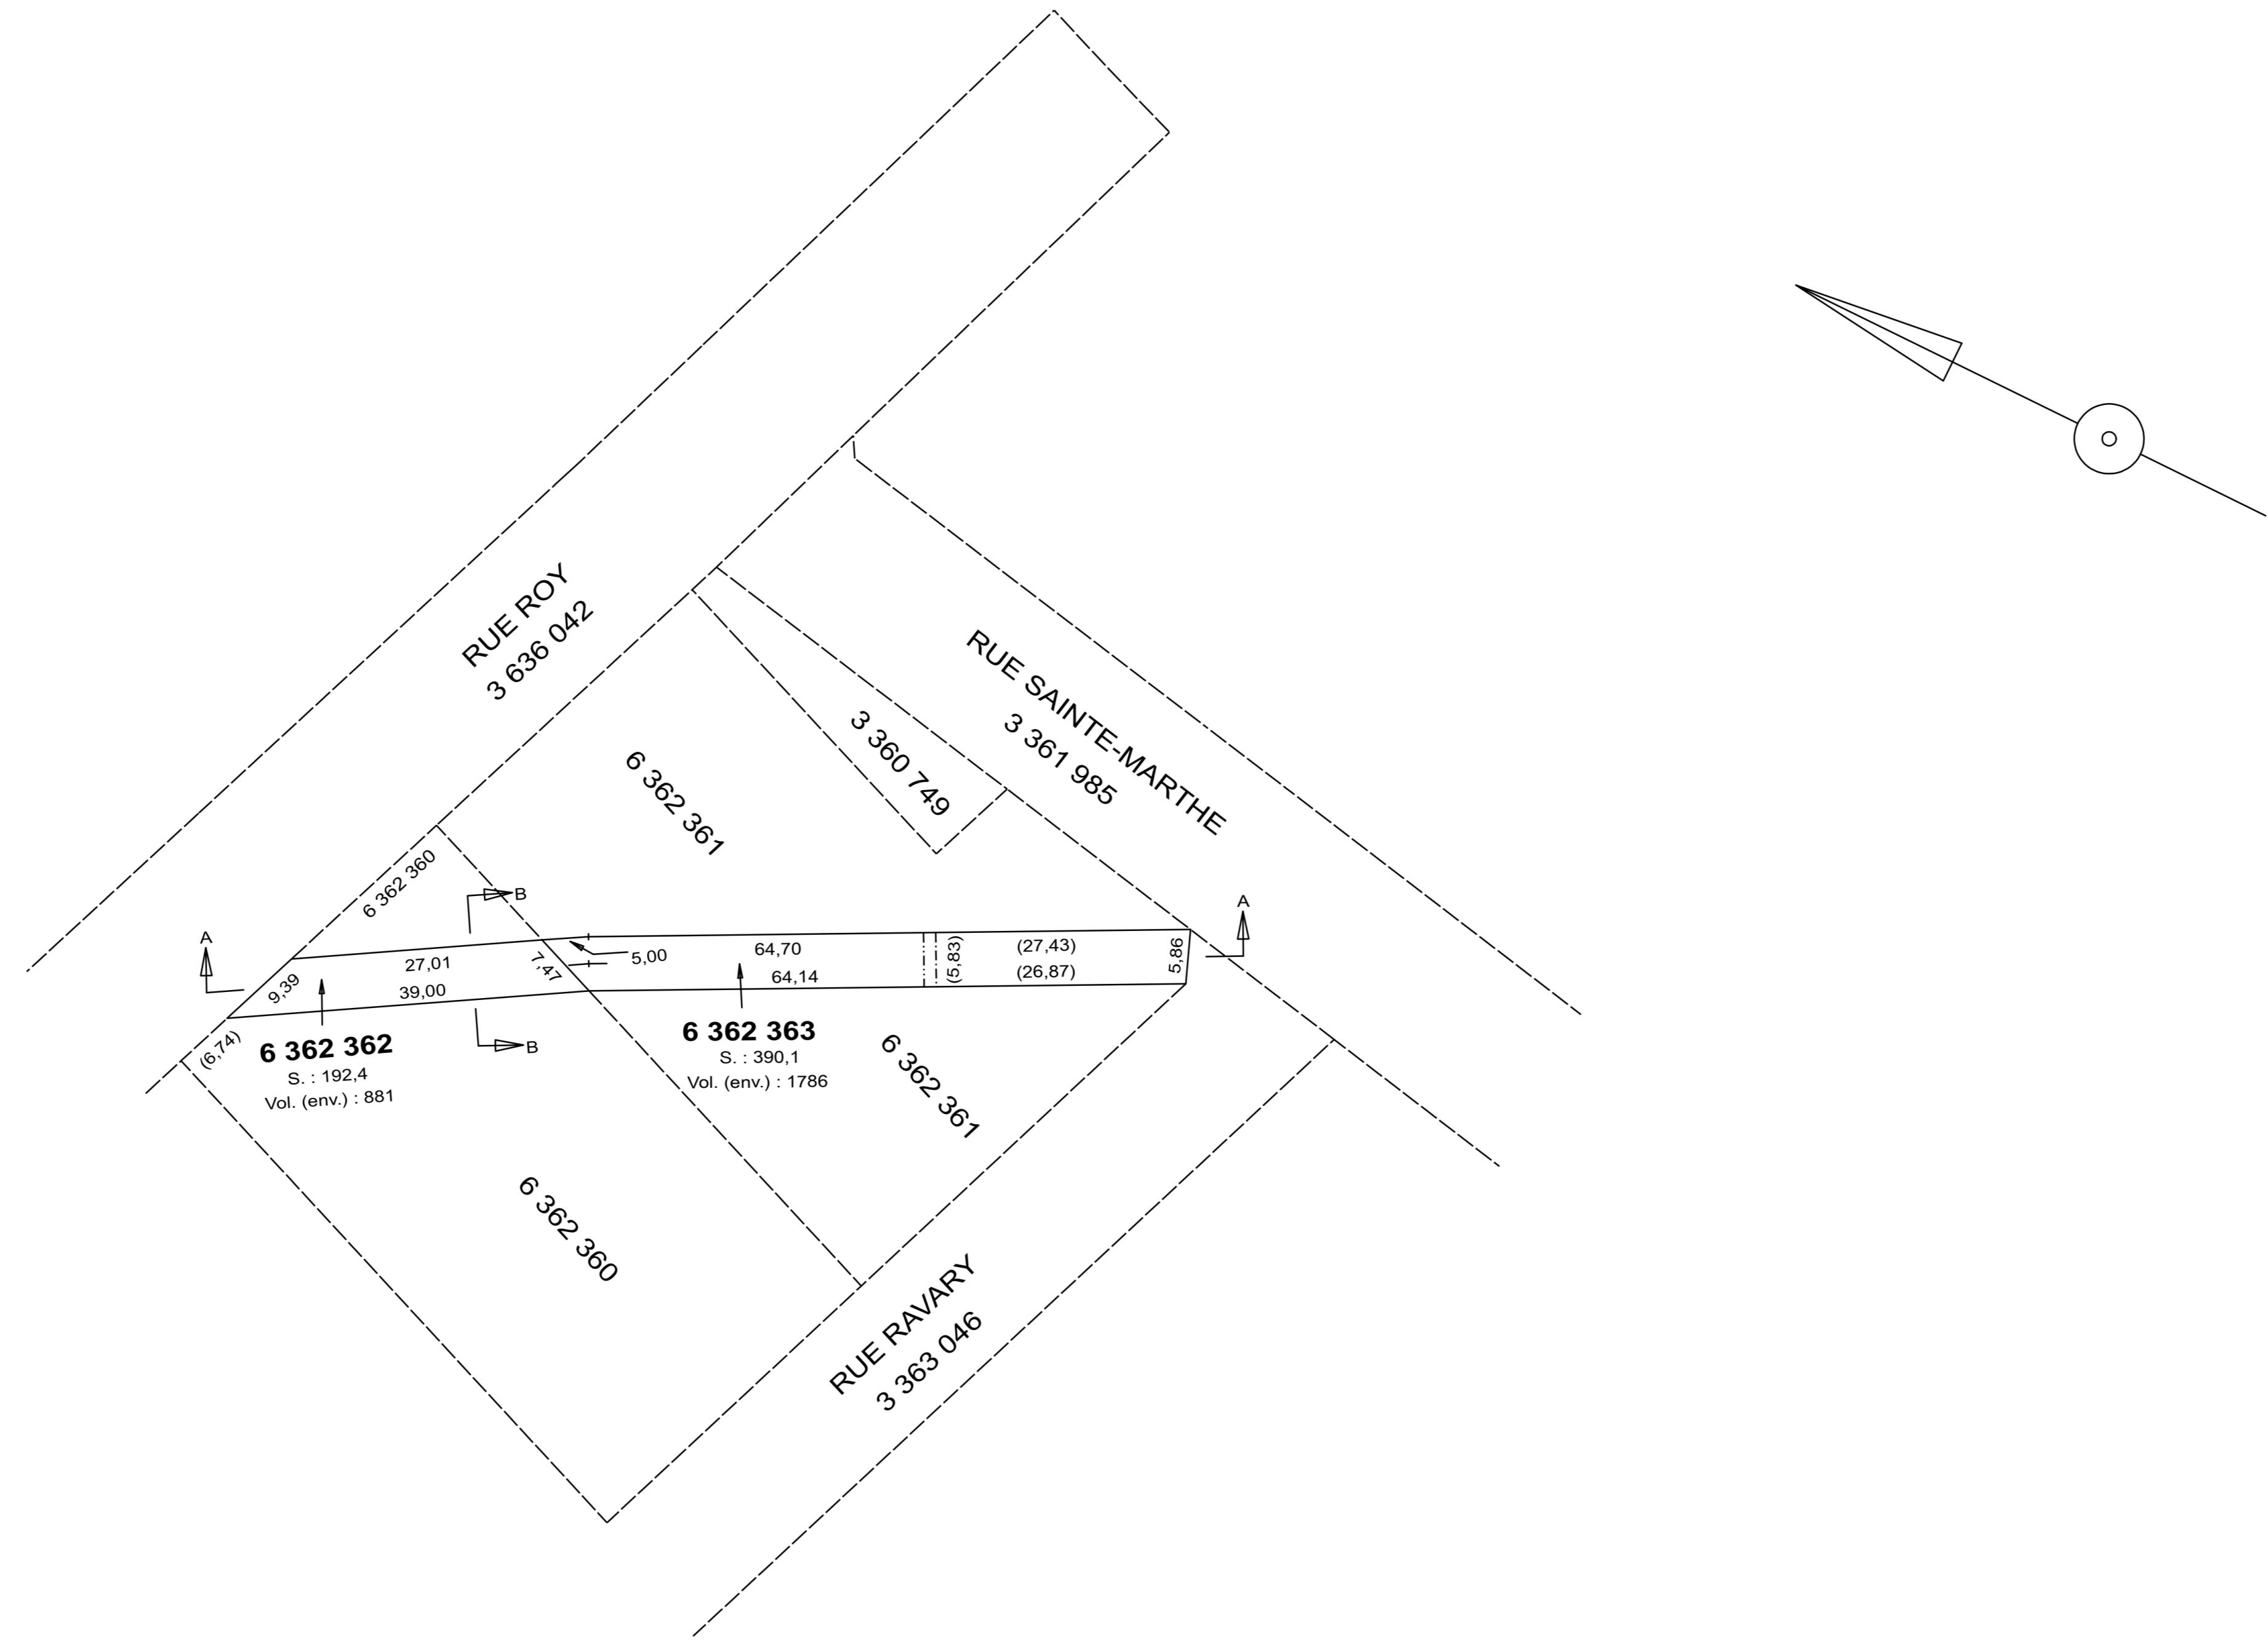

VUE EN PLAN DES LOTS 6 362 362 ET 6 362 363 AUX ALTITUDES VARIANT ENTRE -14,79 ET -8,12

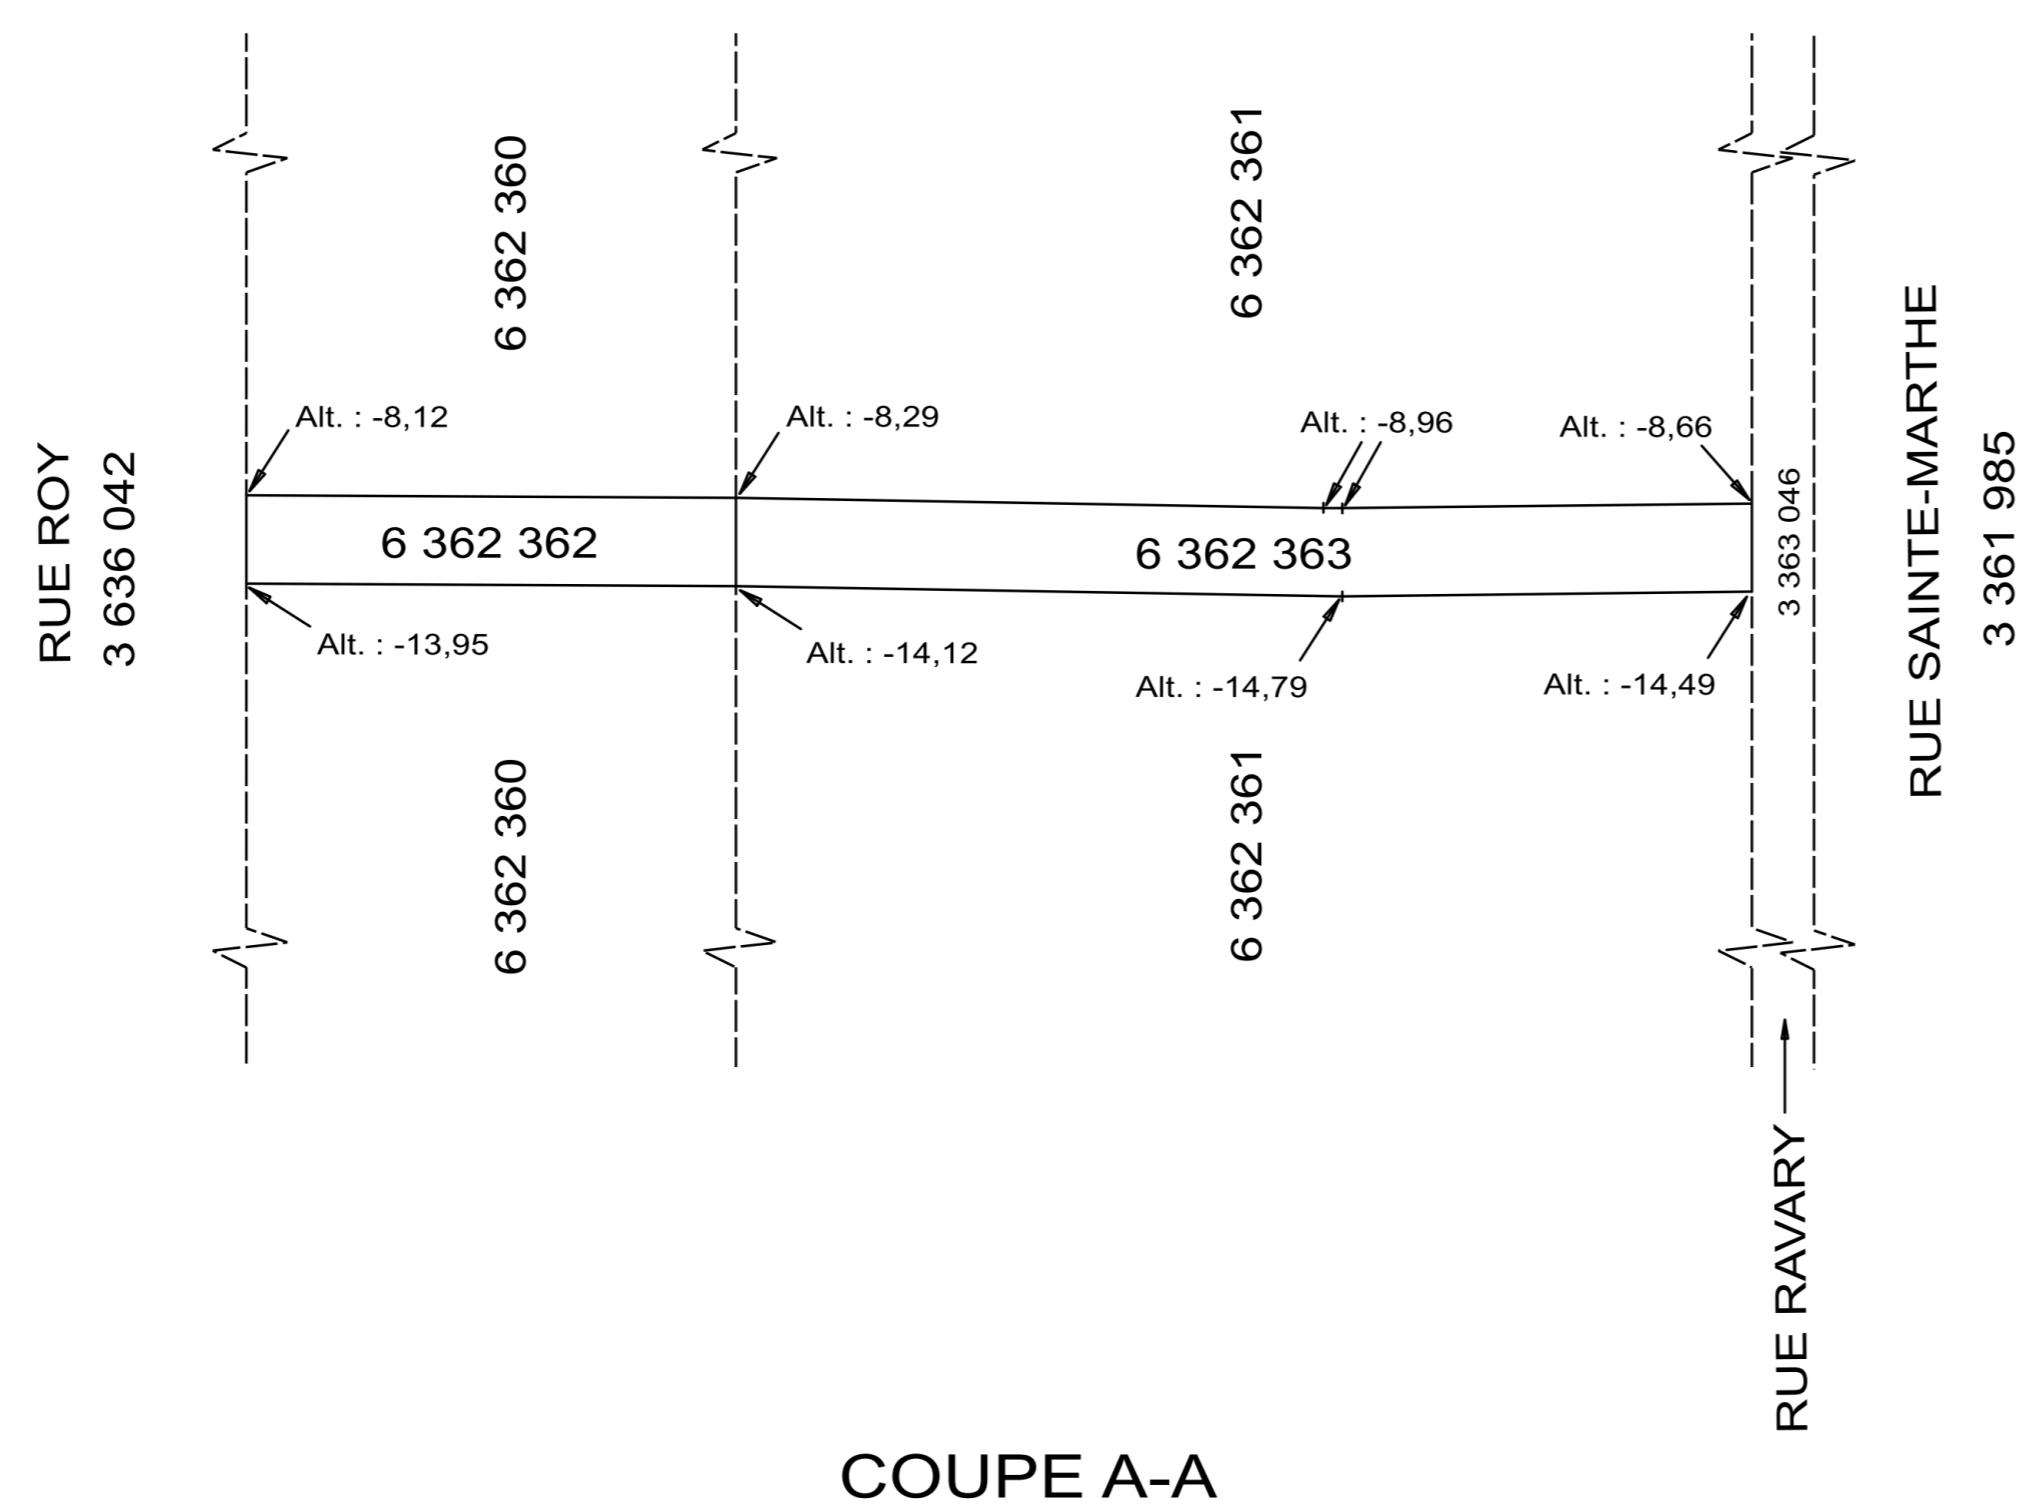

COUPE A-A

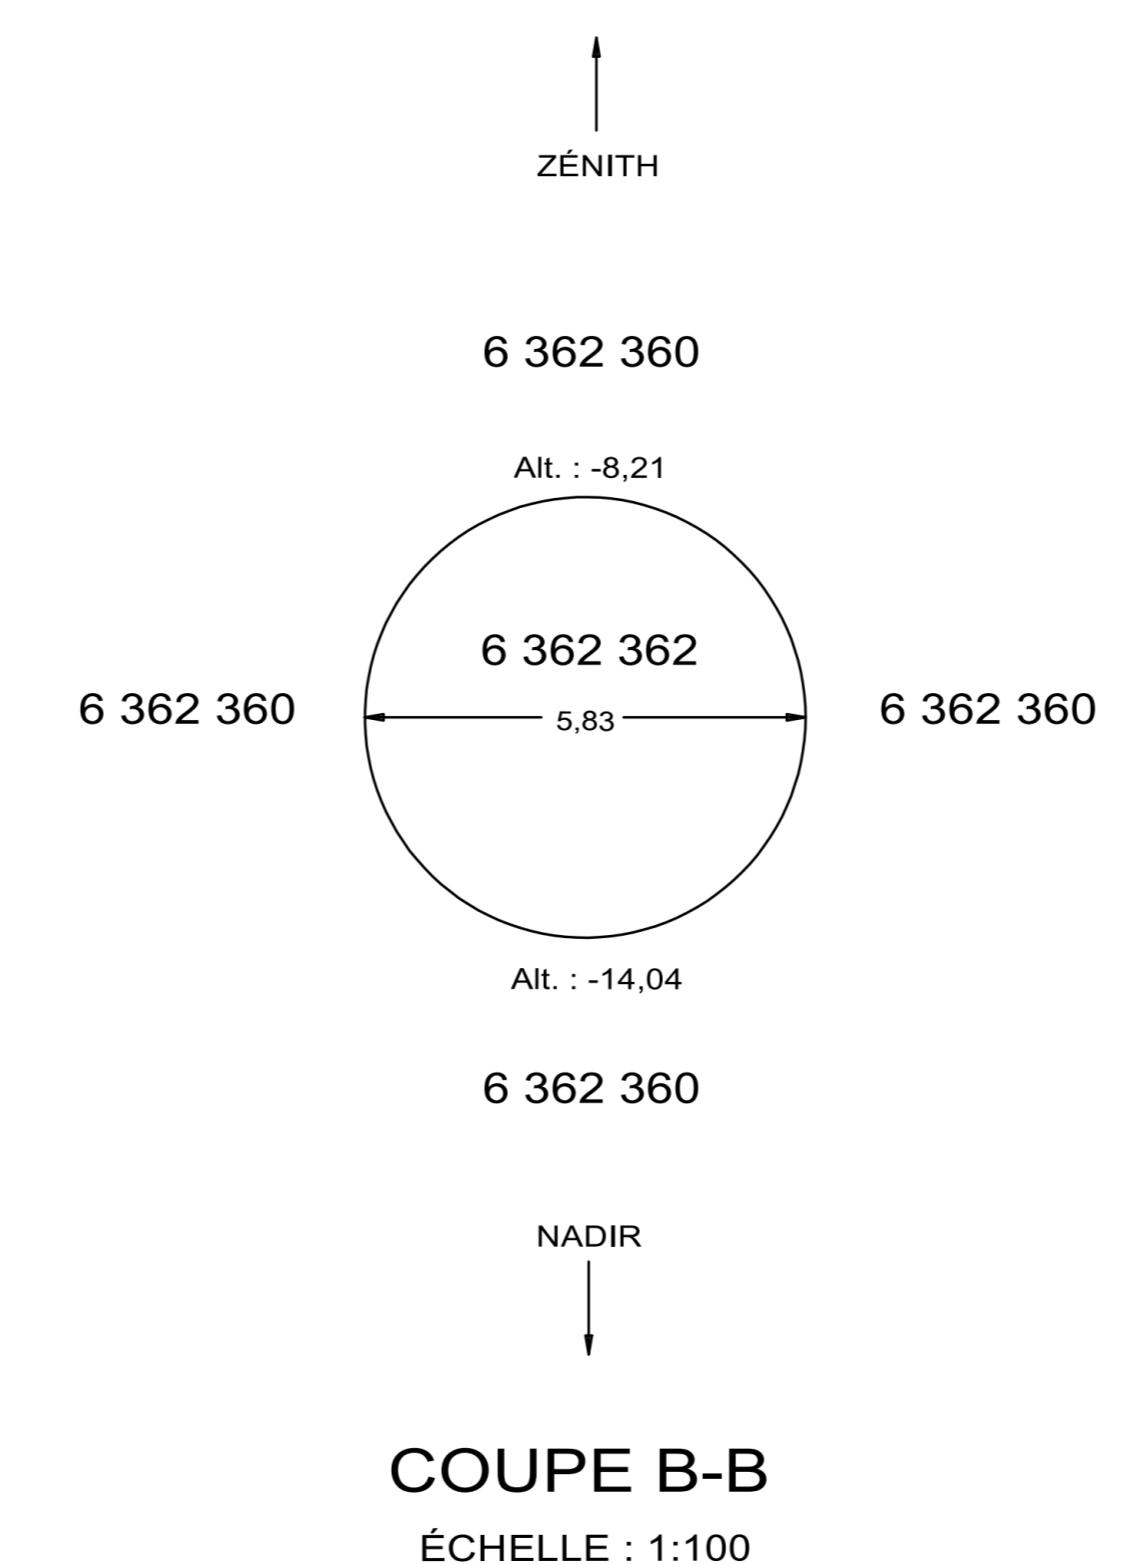

COUPE B-B


ÉCHELLE : 1:100

Lots représentés sur ce feuillet (en totalité ou en partie) :  
6 362 362 et 6 362 363

PLAN CADASTRAL COMPLÉMENTAIRE : PC-37960  
SIRF : 1001

FEUILLET  
1 DE 1

DOSSIER : 1395990 ÉCHELLE : 1:500

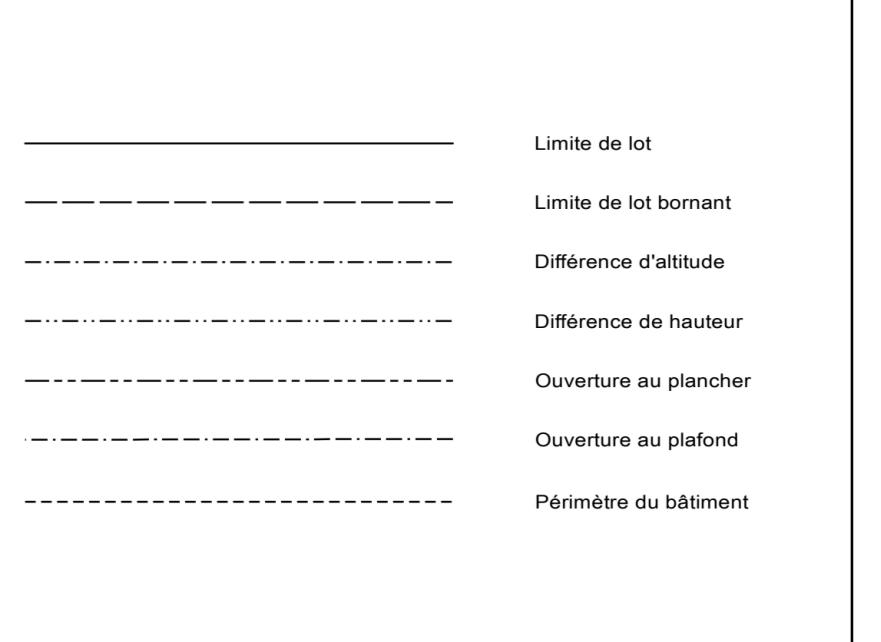

Un document joint complète ce plan cadastral.  
Les mesures indiquées sur ce document sont exprimées en unités du système international.  
Les altitudes orthométriques inscrites sur ce plan sont en référence au système altimétrique CGVD28.

**CADASTRE VERTICAL**

PLAN CADASTRAL COMPLÉMENTAIRE  
CADASTRE DU QUÉBEC  
Circonscription foncière : Québec  
Municipalité(s) : Québec (Ville)

Fait conformément aux dispositions de l'article (des articles) 3042 C.c.Q.

Préparé à Québec  
Signé numériquement par : Guillaume Devost a-g (matricule 2441)  
Minute : 12000 datée du 1 janvier 2020  
Dossier a-g : Petit PC

Ce plan cadastral est correct et conforme à la loi, le 14 janvier 2020.  
Signé numériquement par : Guillaume Devost a-g (matricule 2441)  
Pour le ou la ministre  
Seul le ministre est autorisé à émettre des copies authentiques de ce document.

Ressources naturelles  
et Forêts  
Québec

Copie authentique de l'original, le  
Pour le ou la ministre