


PLAN CADASTRAL

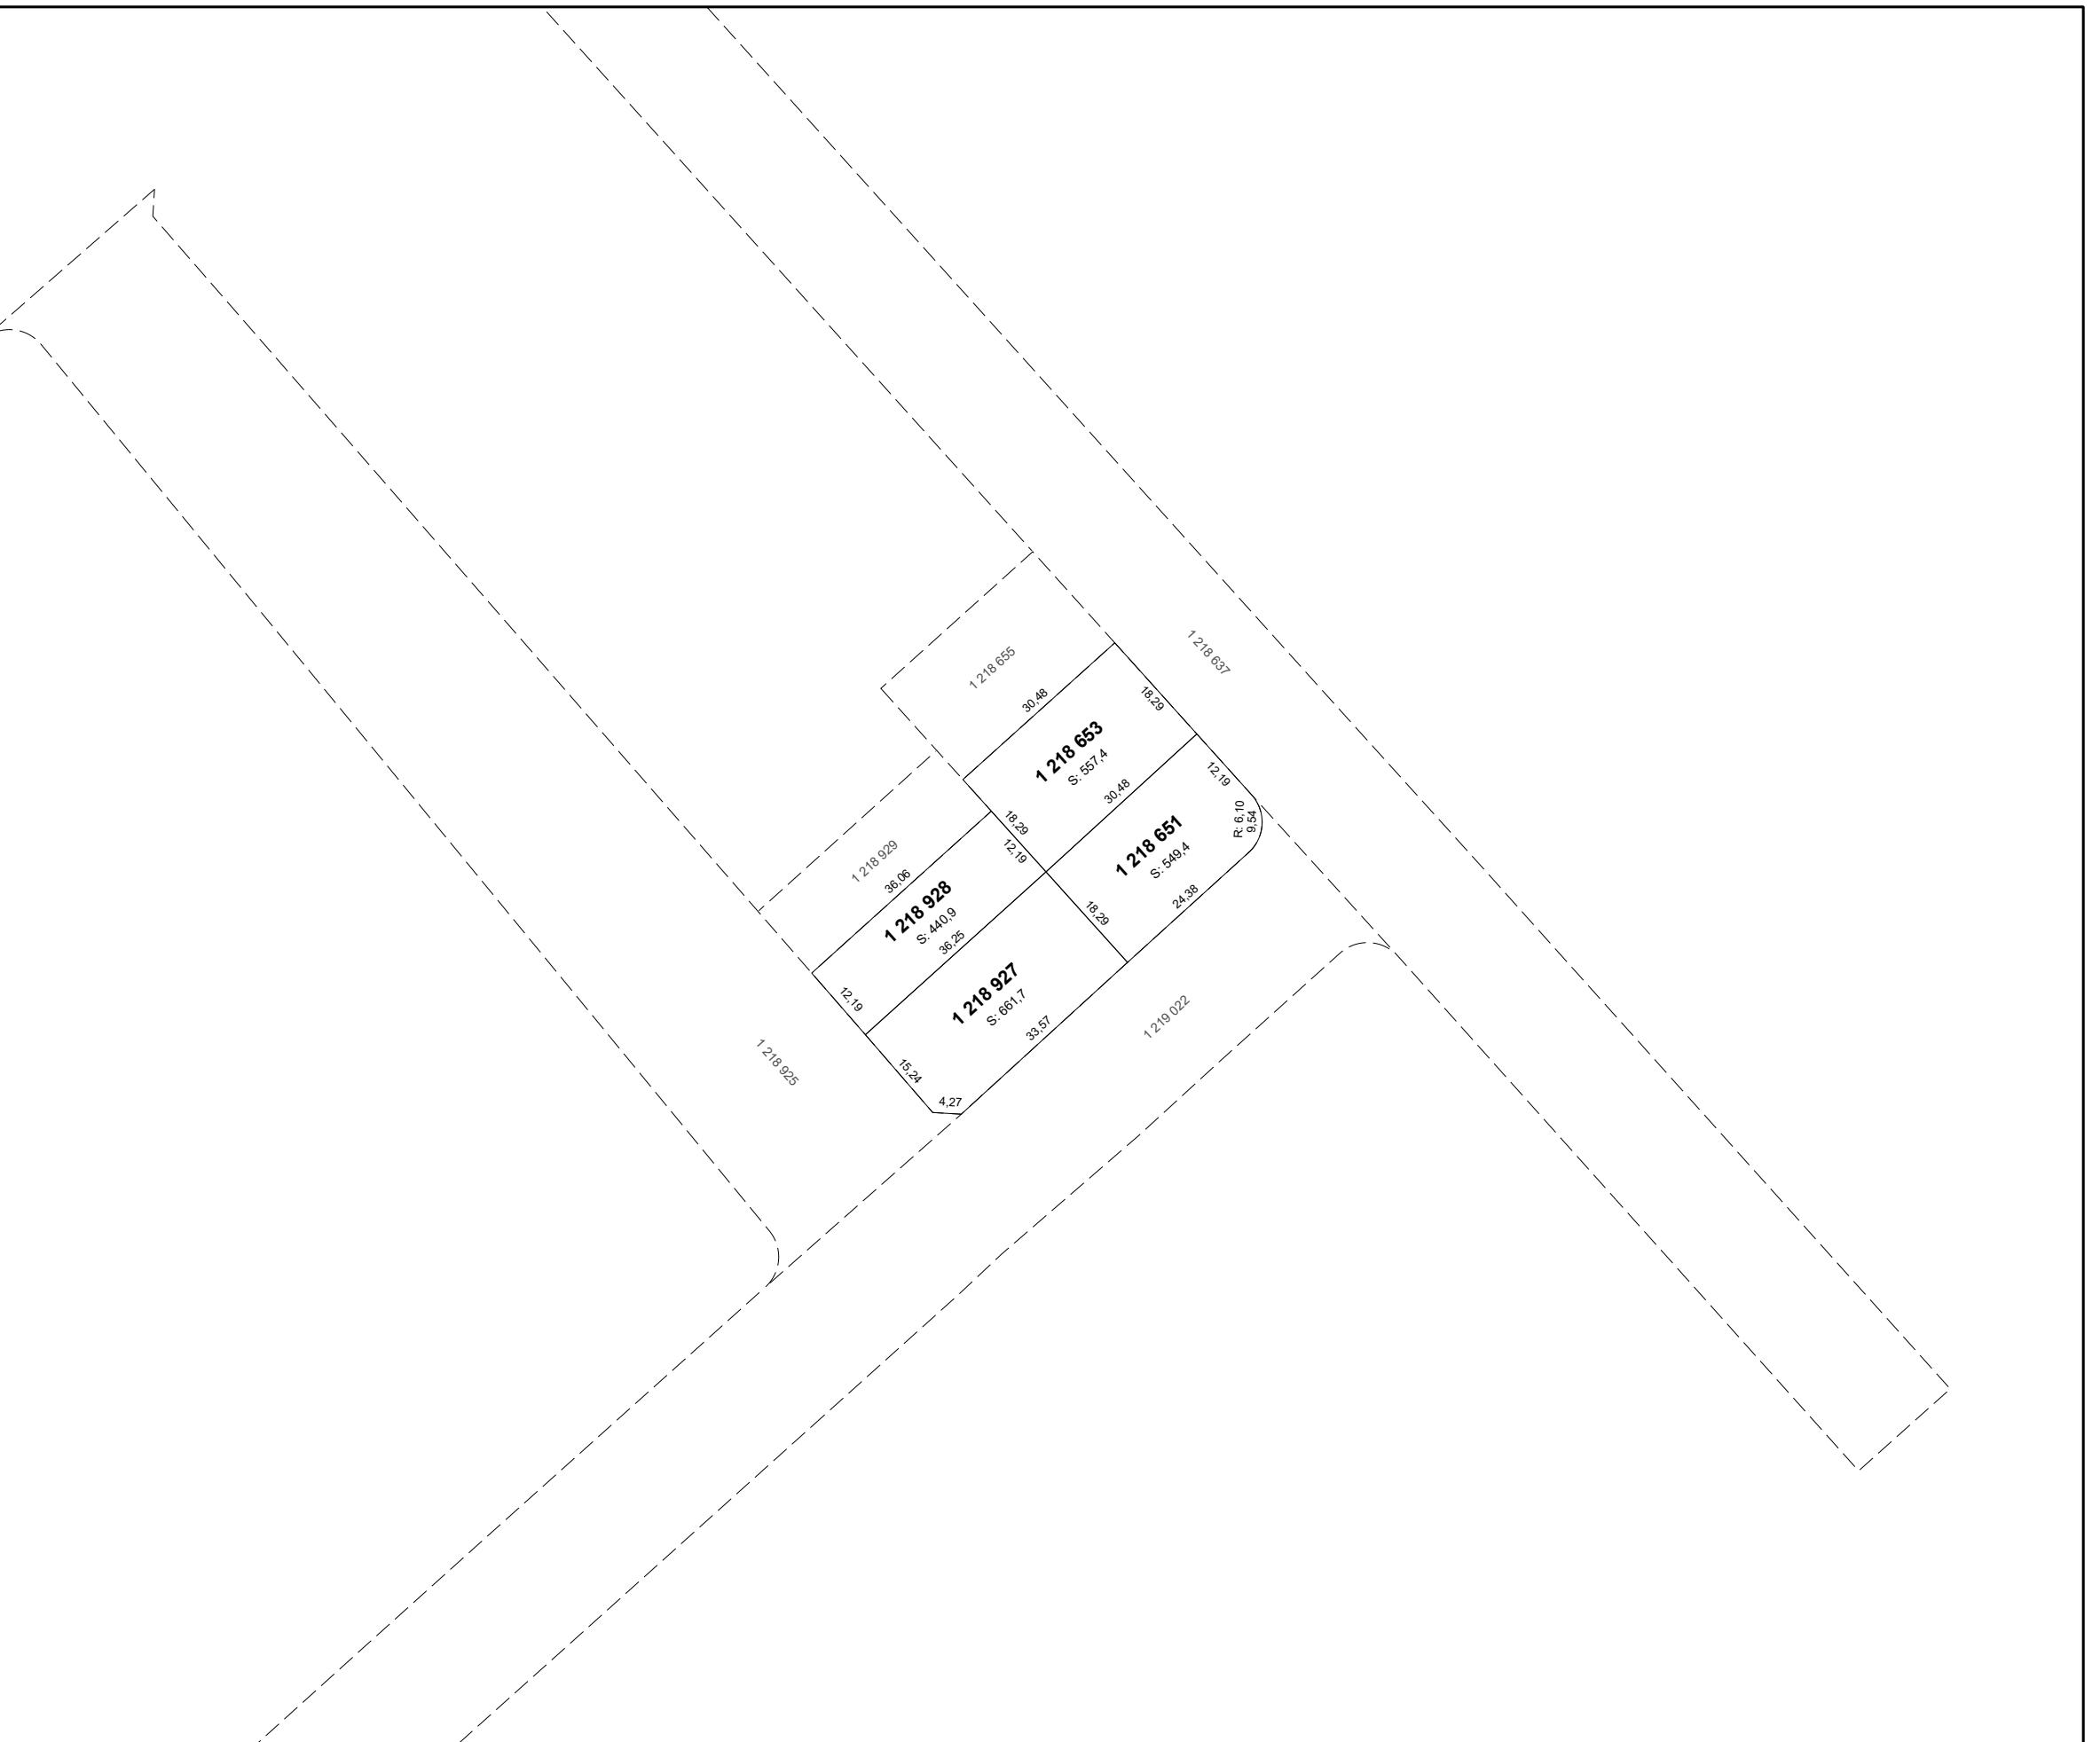

FEUILLET 1 DE 1

Un document joint complète ce plan cadastral.

Les mesures indiquées sur ce document sont exprimées en unités du système international.

DOSSIER : 1396591

Référence au(x) feuillet(s) cartographique(s) :
21L14-010-1822

Projection : MTM
Fuseau : 7

ÉCHELLE : 1 : 1000

PLAN CADASTRAL PARCELLAIRE CADASTRE DU QUÉBEC

Circonscription foncière : Québec

Municipalité(s) : Québec (Ville)

Fait conformément aux dispositions de l'article (des articles) 3043, al.1 C.c.Q.,
2, al.2 RLRQ, c.C-1

Préparé à Québec

Signé numériquement par : Guillaume Devost
a.-q. (matricule 2441)

Minute : 2520 datée du 26 février 2025
Dossier a.-q. : Cas 15

Copie authentique de l'original,
le

Pour le ou la ministre