




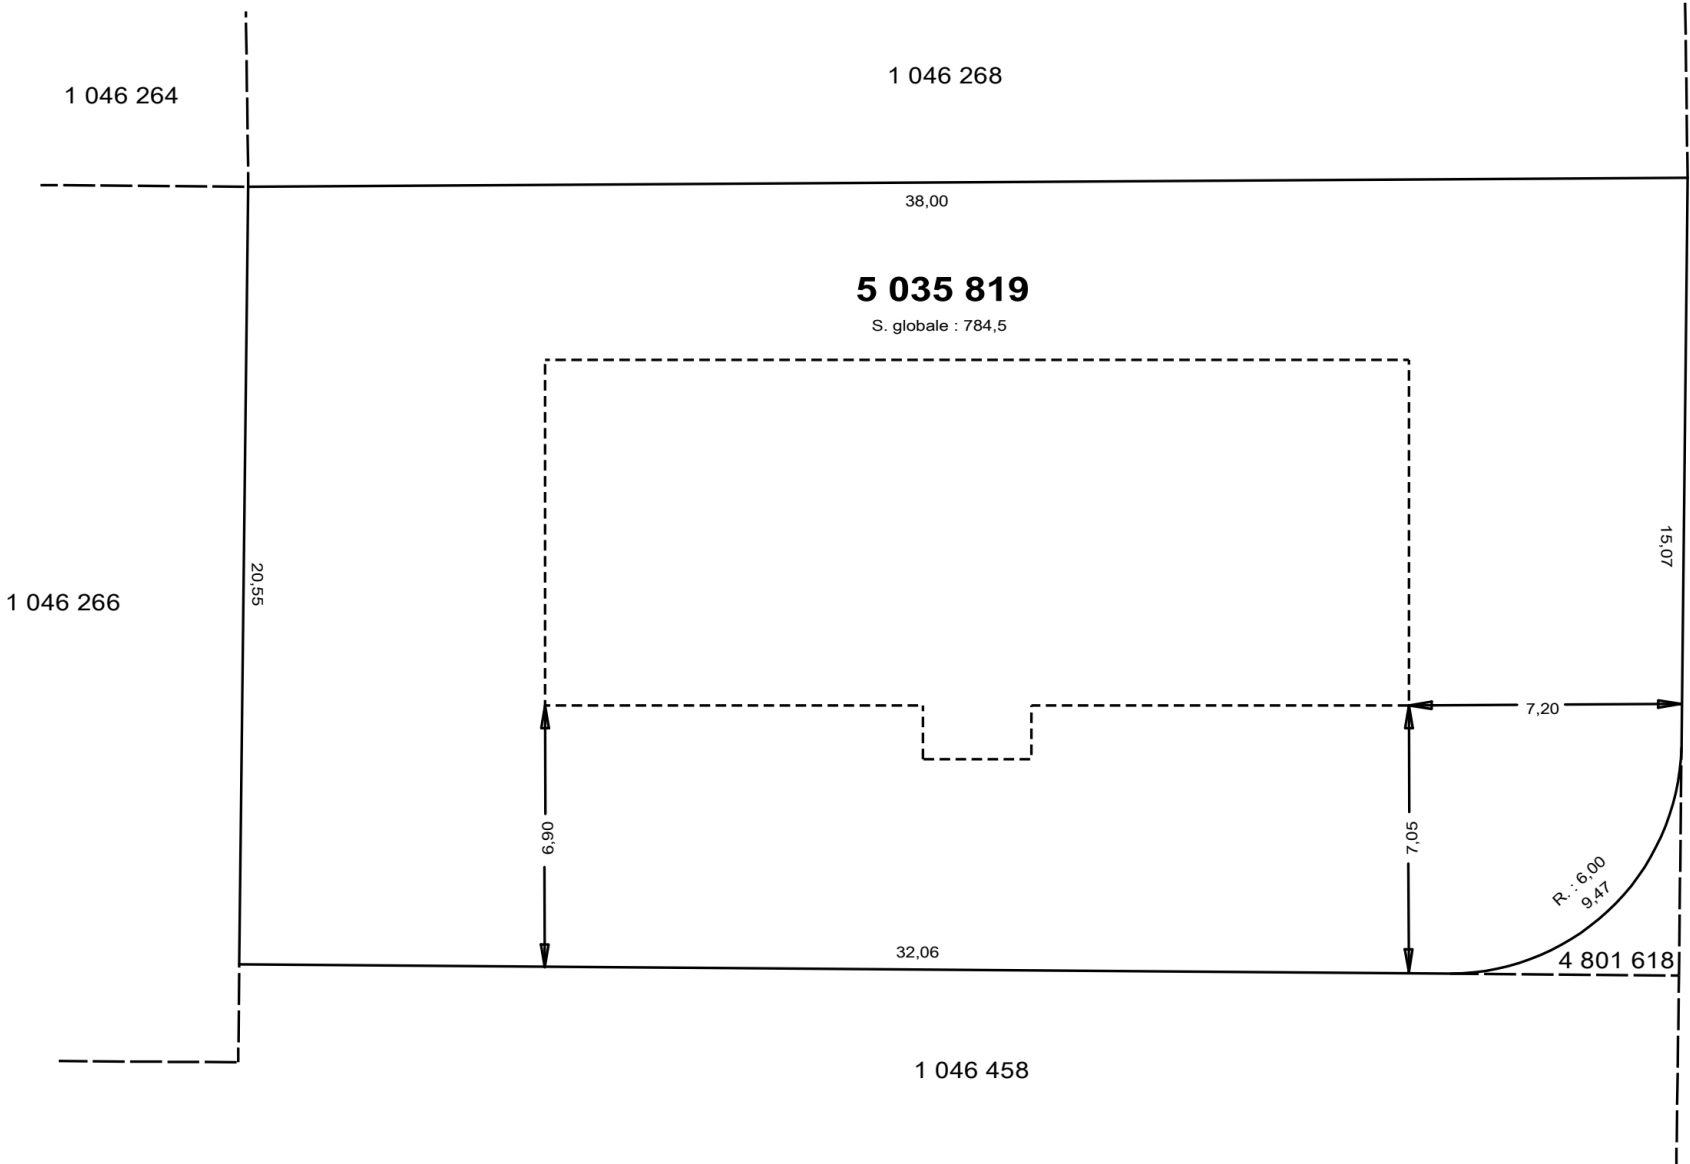


VUE DE LOCALISATION
ÉCHELLE : 1:200

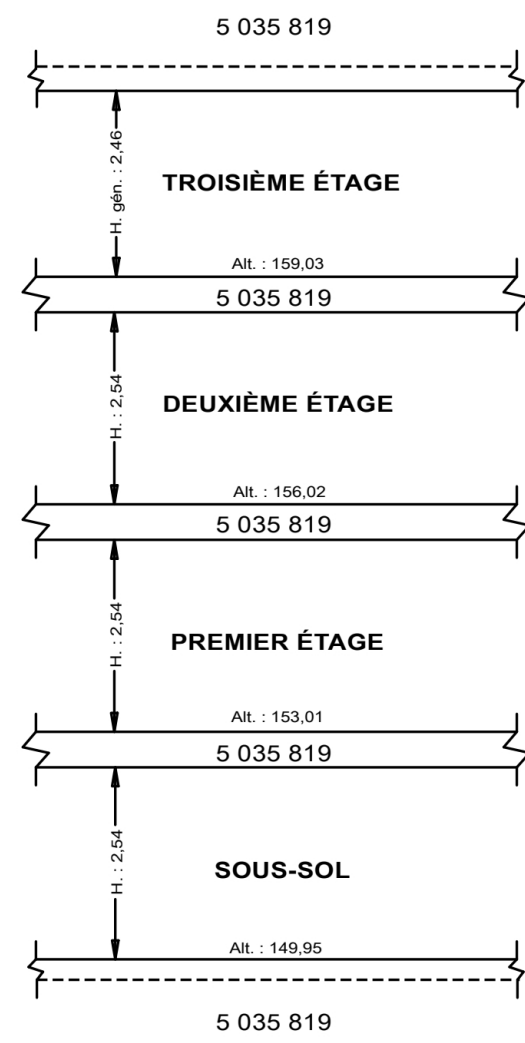


COUPE TYPE DES LOTS
DE CES ÉTAGES

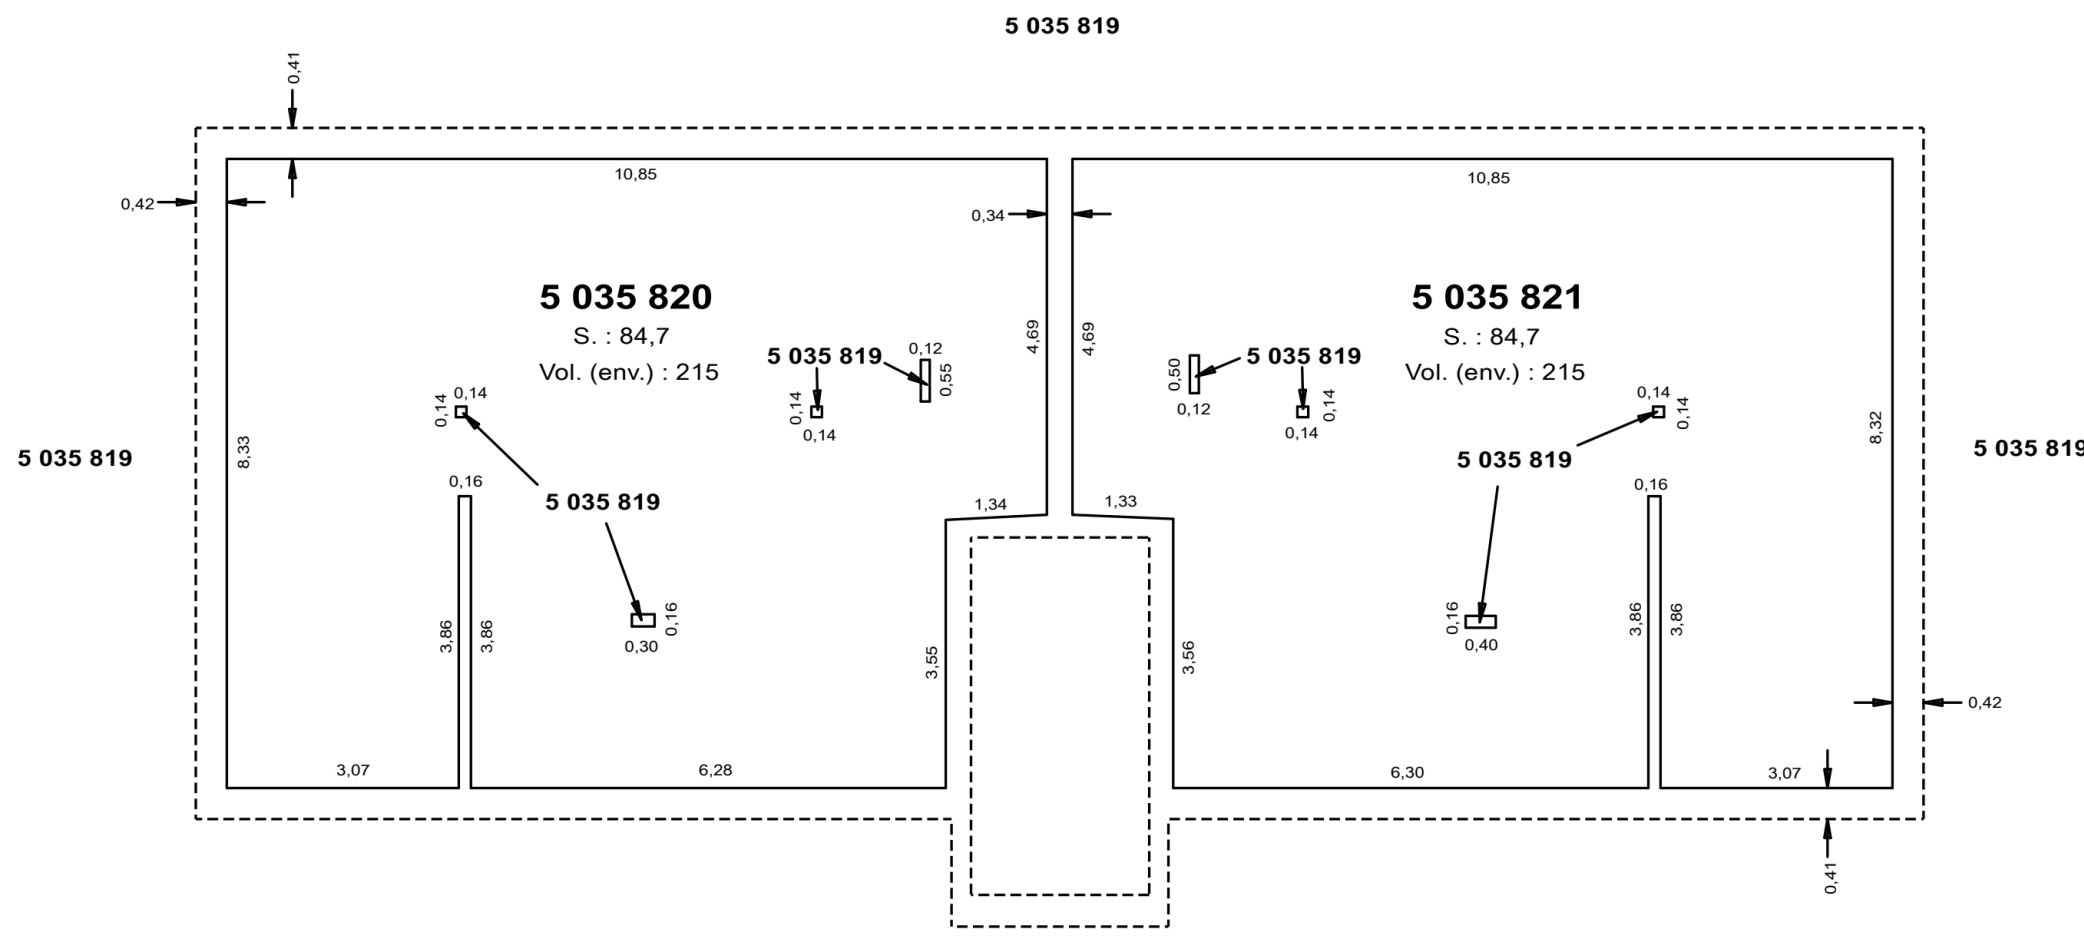


SOUS-SOL

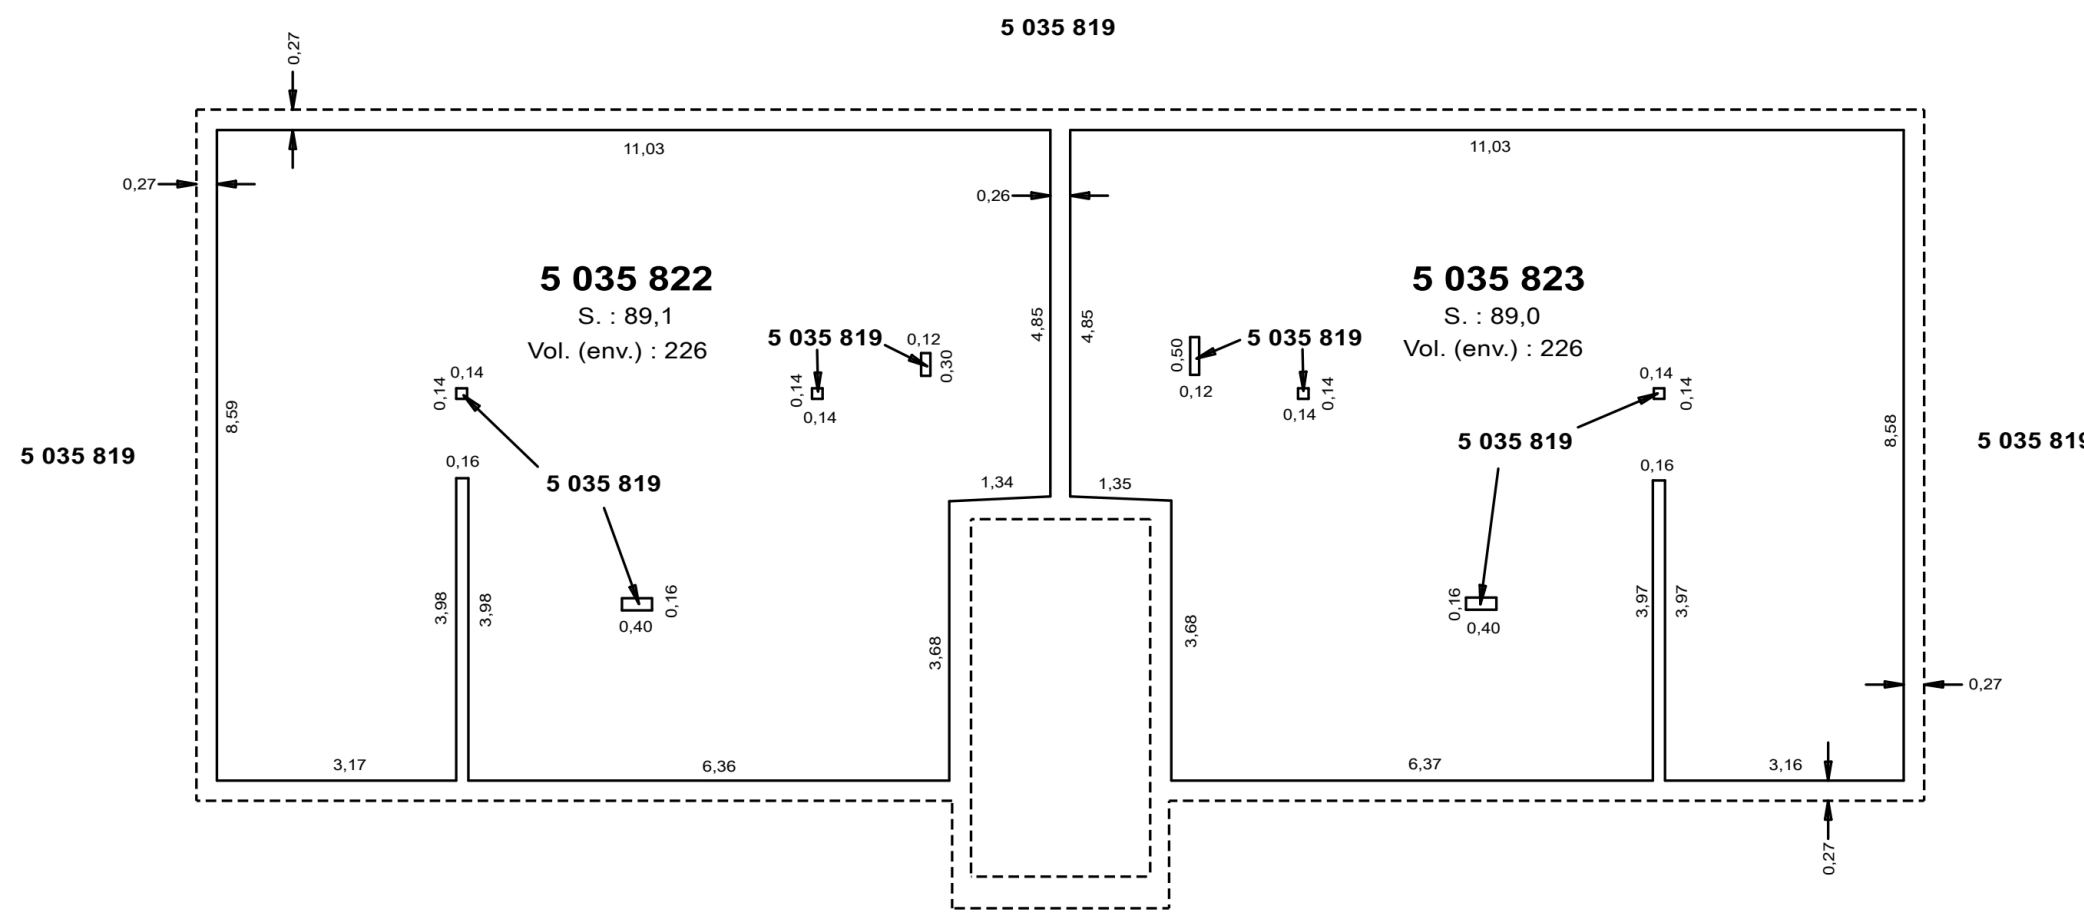

PREMIER ÉTAGE

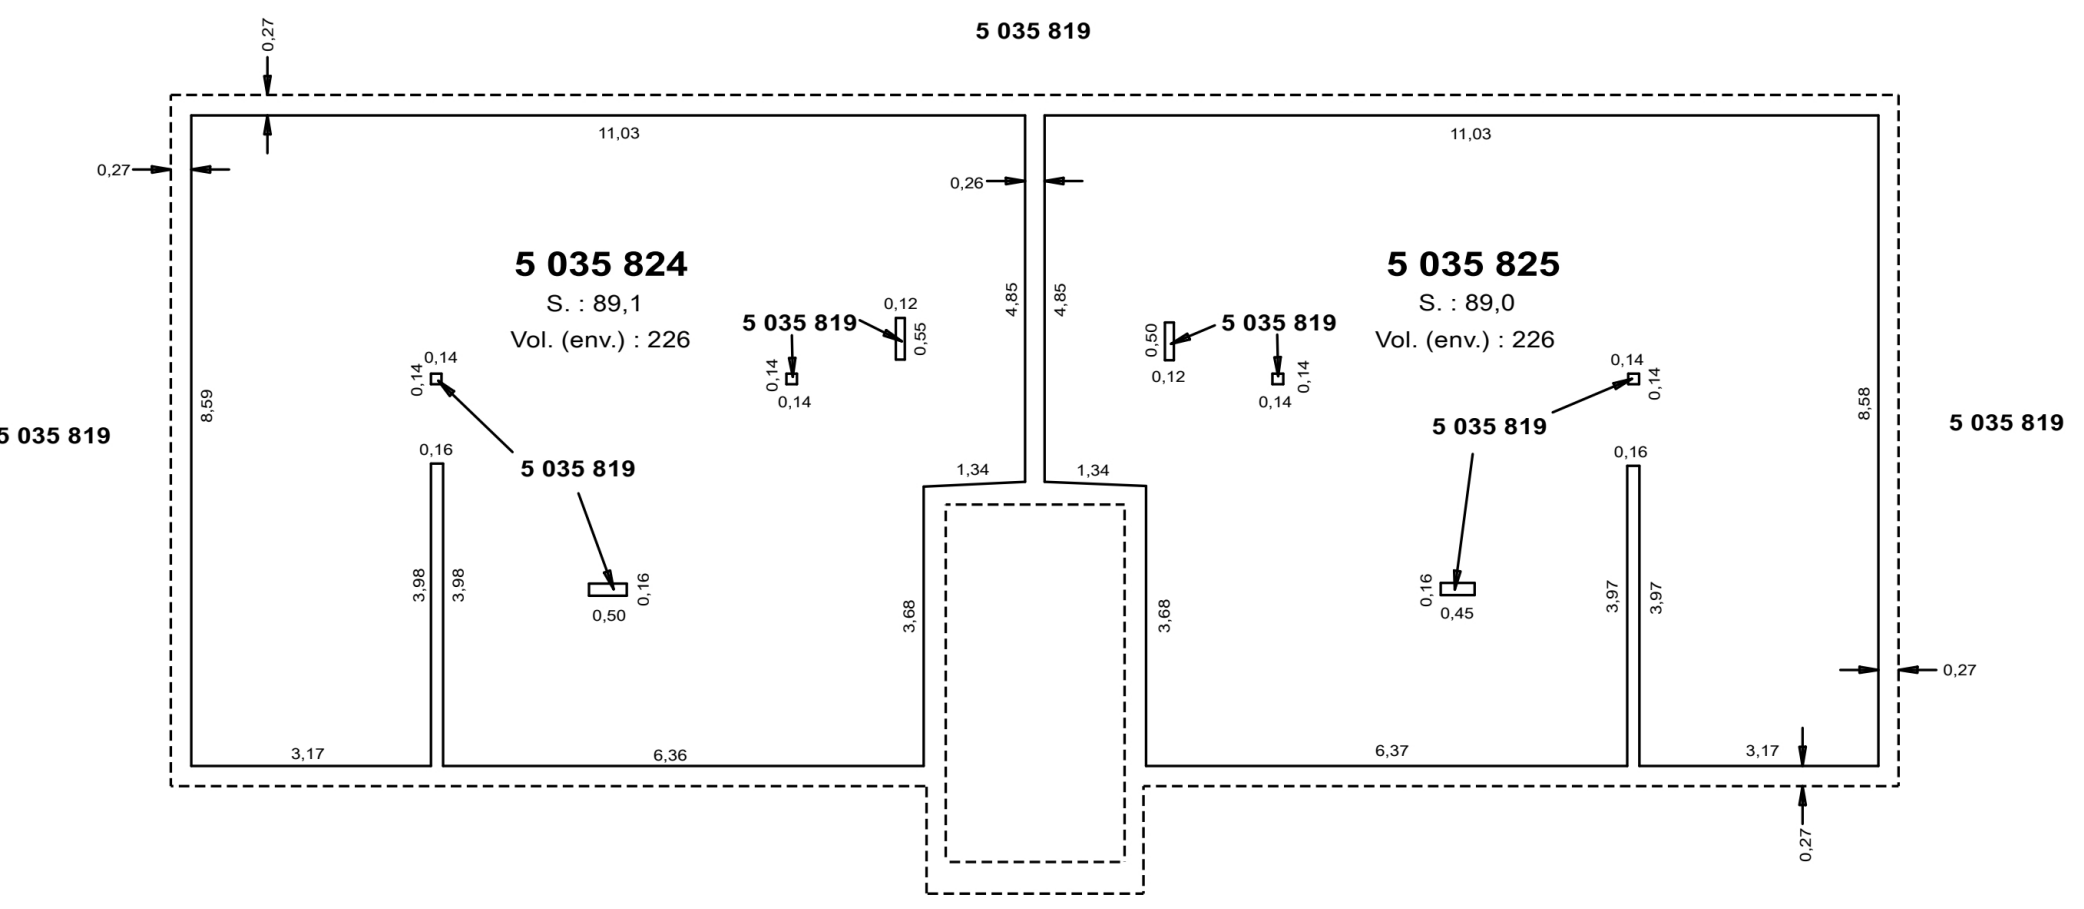

DEUXIÈME ÉTAGE

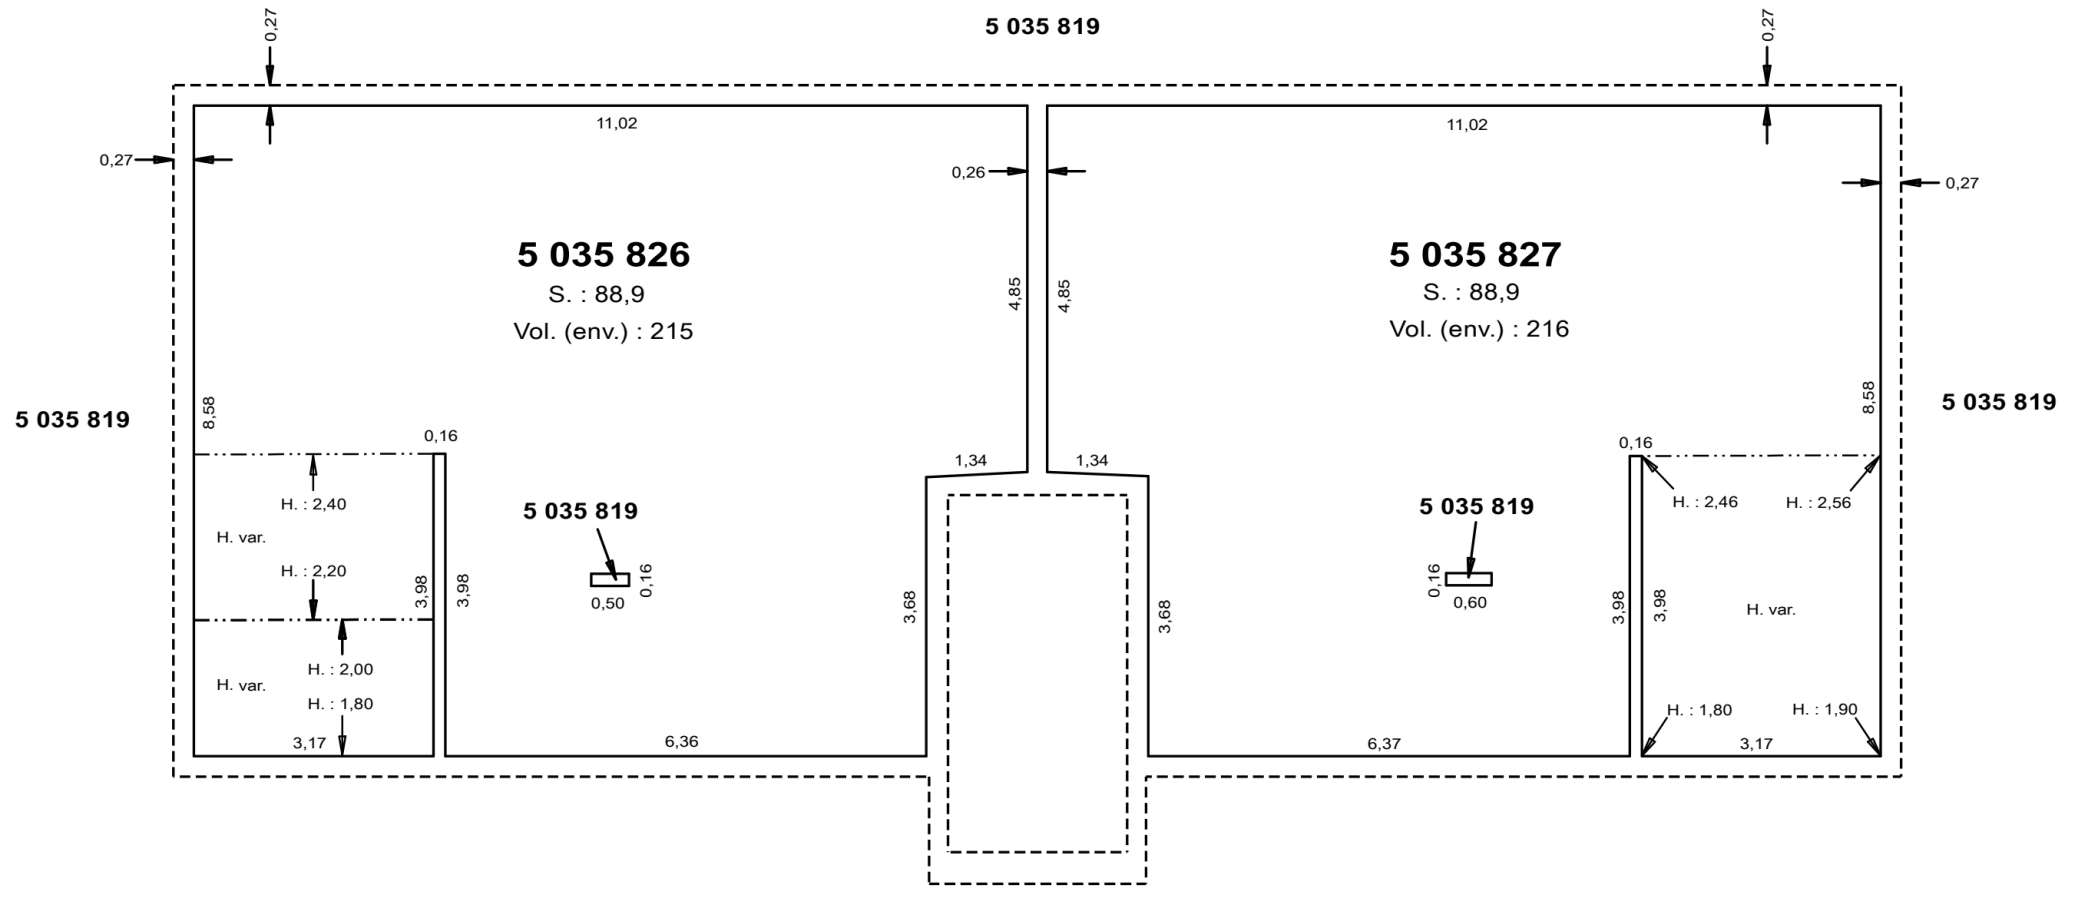

TROISIÈME ÉTAGE

Lots représentés sur ce feuillet (en totalité ou en partie) :
5 035 819 à 5 035 827

PLAN CADASTRAL COMPLÉMENTAIRE : PC-31005
SIRF : 1001

FEUILLET
1 DE 1

DOSSIER : 1395971 ÉCHELLE : 1:100

— Limite de lot
- - - - - Limite de lot bornant
- - - - - Différence d'altitude
- - - - - Ouverture au plancher
- - - - - Ouverture au plafond
- - - - - Périmètre du bâtiment

Un document joint complète ce plan cadastral.

Les mesures indiquées sur ce document sont exprimées en unités du système international.

Les altitudes orthonométriques inscrites sur ce plan sont en référence au système géométrique CGVD25.

Un document joint complète ce plan cadastral.

Les mesures indiquées sur ce document sont exprimées en unités du système international.

Les altitudes orthonométriques inscrites sur ce plan sont en référence au système géométrique CGVD25.

CADASTRE VERTICAL

PLAN CADASTRAL COMPLÉMENTAIRE
CADASTRE DU QUÉBEC

Circoscription foncière : Québec
Municipalité(s) : Québec (Ville)

Fait conformément aux dispositions de l'article (des articles) 3043, al.1 C.c.Q.

Préparé à Québec : Guillaume Devost
Signé numériquement par : a.g. (Matricule 2441)

Minute : 10145 datée du 1 janvier 2020
Dossier a.g. : Cas simple, hauteurs variables

Ce plan cadastral est correct et conforme à la loi, le 14 janvier 2020

Signé numériquement par : Guillaume Devost a.g. (matricule 2441)
Pour le ou la ministre

Seul le ministère est autorisé à émettre des copies authentiques de ce document.

Ressources naturelles
et Forêts
Québec

Copie authentique de l'original, le :
Pour le ou la ministre