


PLAN CADASTRAL

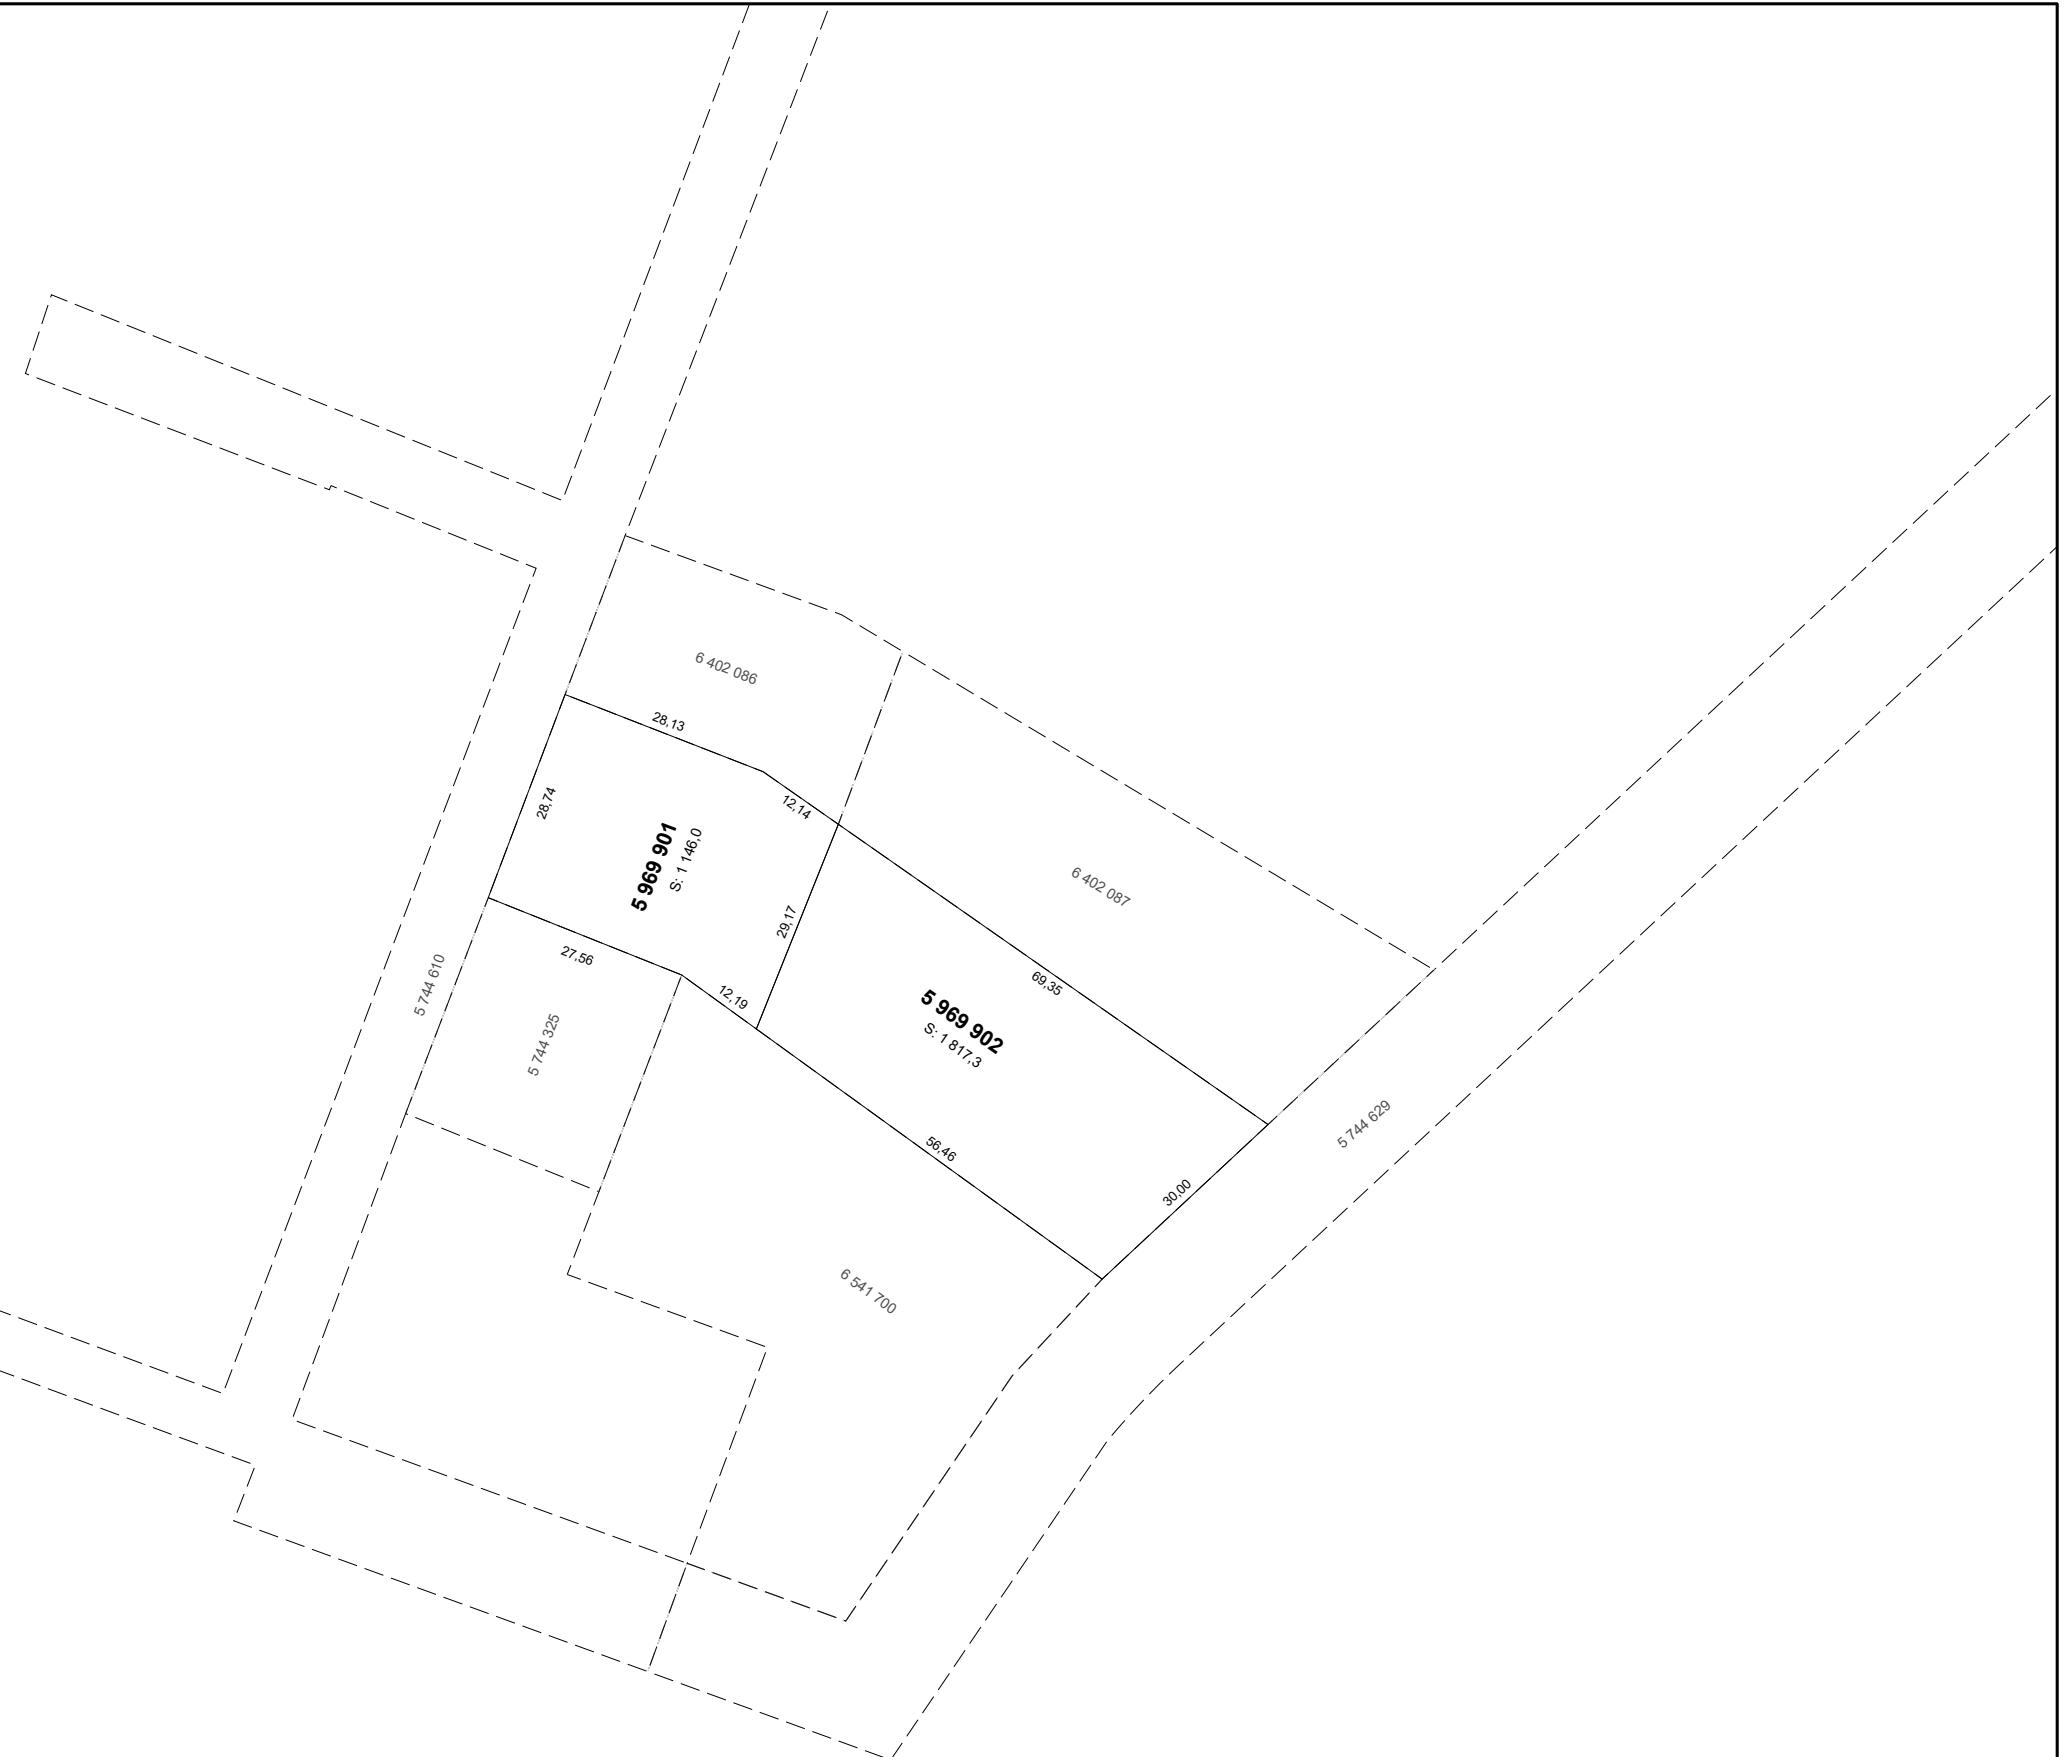

FEUILLET 1 DE 1

Un document joint complète ce plan cadastral.

Les mesures indiquées sur ce document sont exprimées en unités du système international.

DOSSIER : 1396711

Référence au(x) feuillet(s) cartographique(s) :
31I02-010-1710

Projection : MTM
Fuseau : 8

ÉCHELLE : 1 : 1000

PLAN CADASTRAL PARCELLAIRE CADASTRE DU QUÉBEC

Circonscription foncière : Nicolet

Municipalité(s) : Pierreville (Municipalité)

Fait conformément aux dispositions de l'article (des articles) 3043, al.1 C.c.Q.

Préparé à Québec

Signé numériquement par : Guillaume Devost
a.-g. (matricule 2441)

Minute : 2535 datée du 19 mars 2025
Dossier a.-g. : Cas 48

Copie authentique de l'original,
le

Pour le ou la ministre