


PLAN CADASTRAL

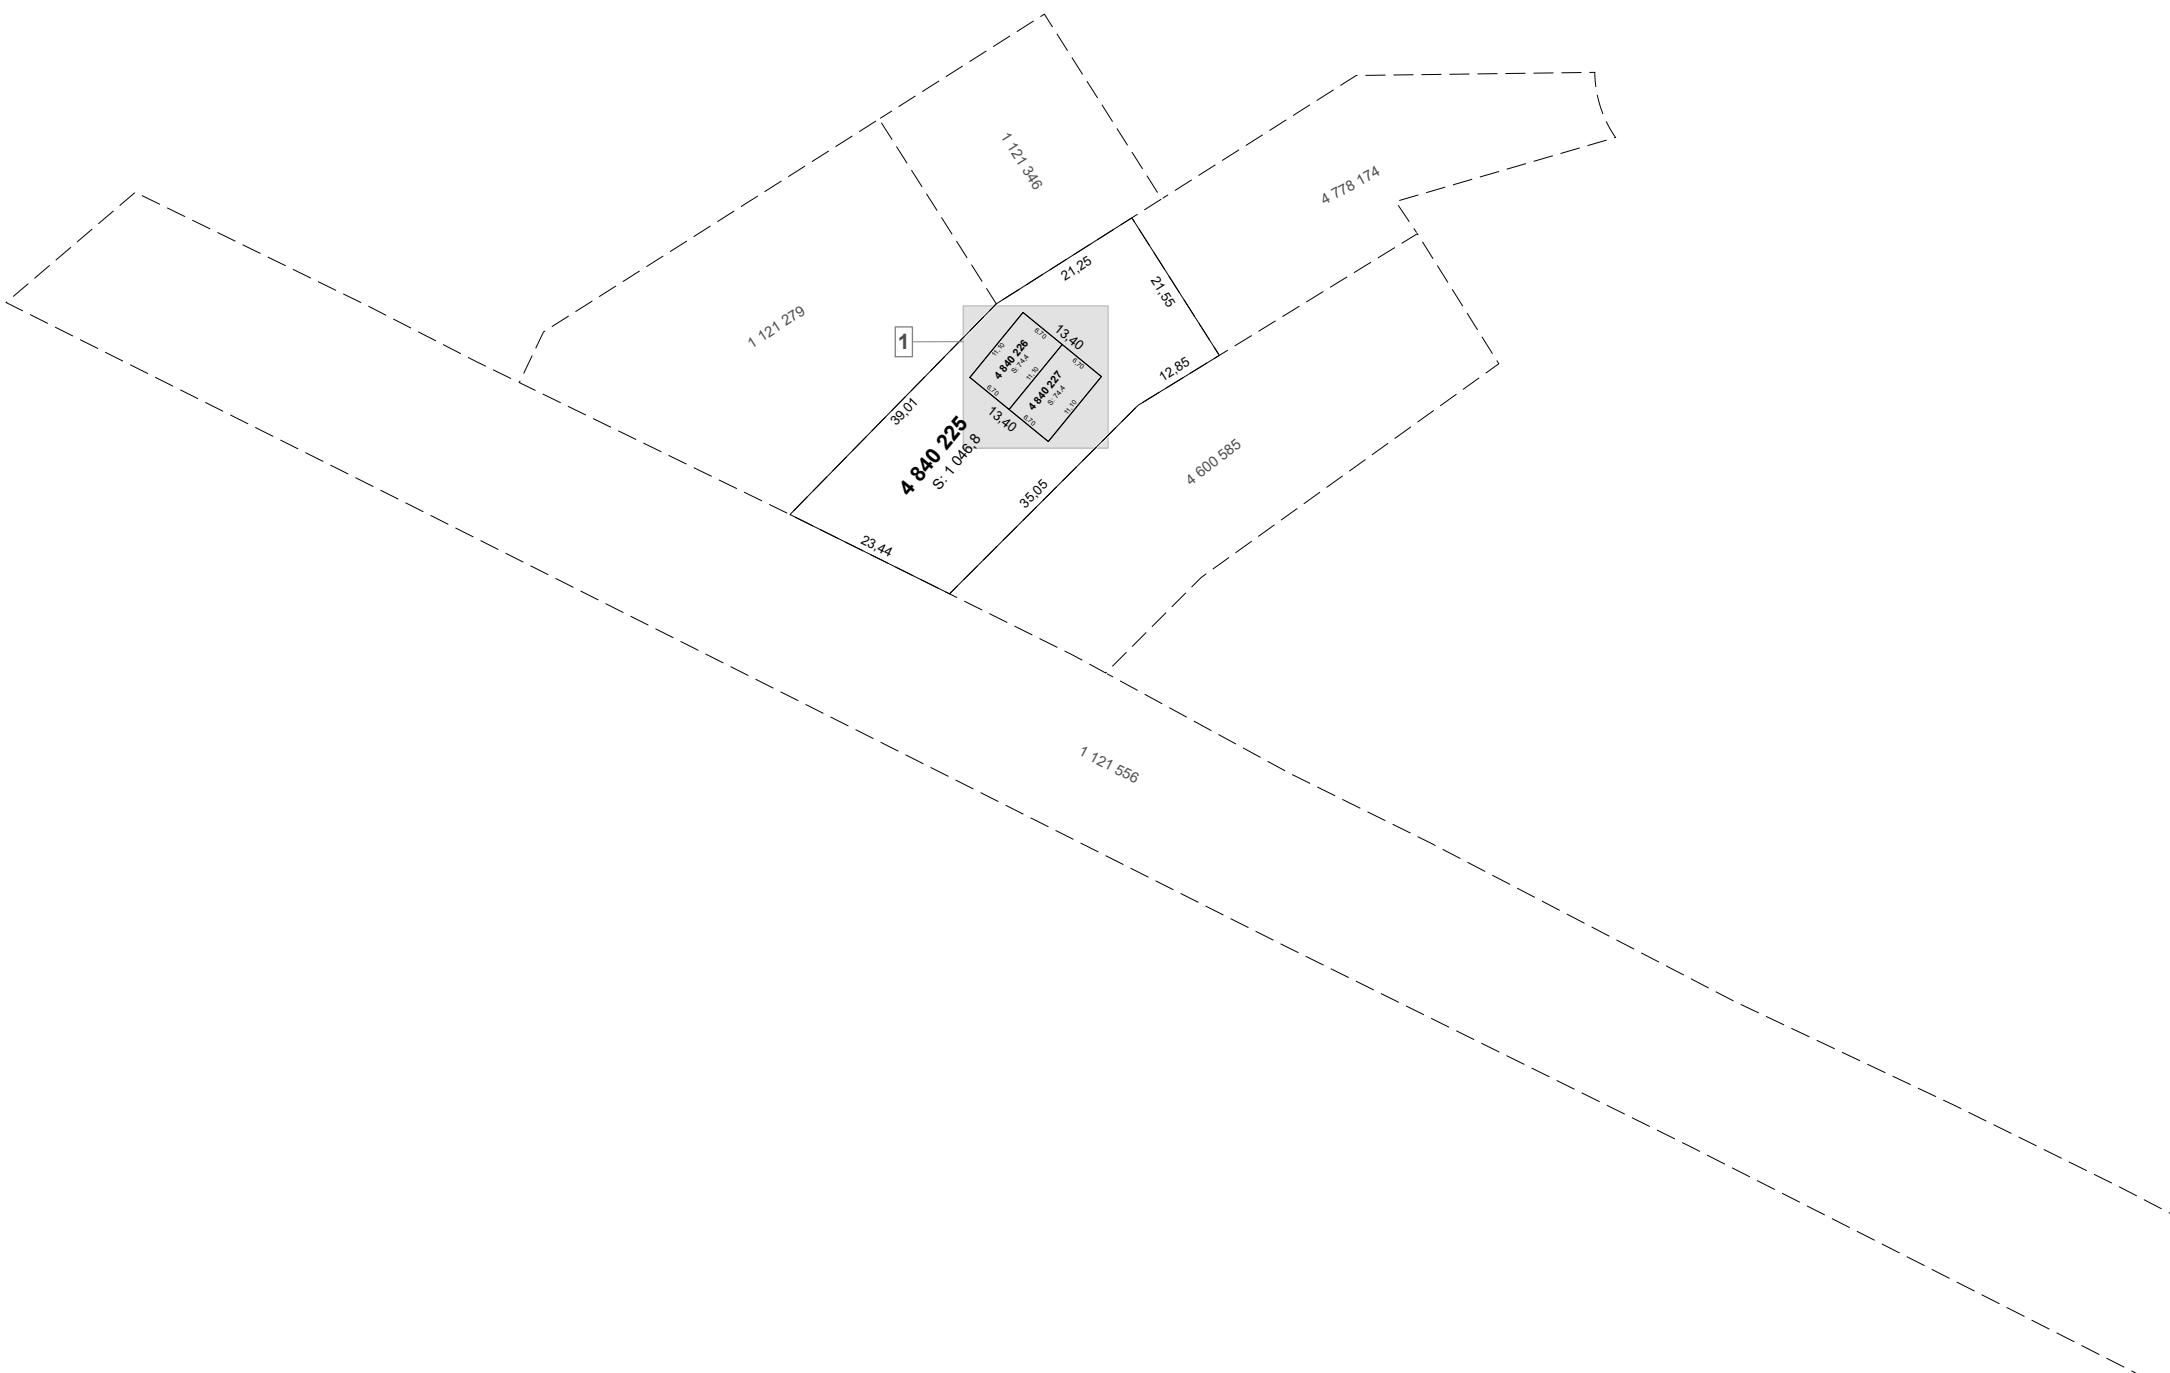

FEUILLET 1 DE 2

Un document joint complète ce plan cadastral.

Les mesures indiquées sur ce document sont exprimées en unités du système international.

DOSSIER : 1396514

Référence au(x) feuillet(s) cartographique(s) :
21L14-010-2515
21L14-010-2516

Projection : MTM
Fuseau : 7

ÉCHELLE : 1 : 1000

PLAN CADASTRAL PARCELLAIRE CADASTRE DU QUÉBEC

Circonscription foncière : Québec

Municipalité(s) : Québec (Ville)

Fait conformément aux dispositions de l'article (des articles) 3043, al.1 C.c.Q.

Préparé à Québec

Signé numériquement par : Guillaume Devost
a.-g. (matricule 2441)

Minute : 2512 datée du 20 février 2025
Dossier a.-g. : Cas 13

Copie authentique de l'original,
le

Pour le ou la ministre

PLAN CADASTRAL


FEUILLET 2 DE 2

Un document joint complète ce plan cadastral.

Les mesures indiquées sur ce document sont exprimées en unités du système international.

DOSSIER : 1396514

ÉCHELLE : 1 : 500

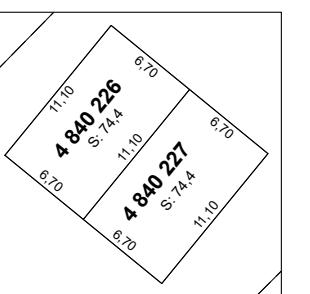

PLAN CADASTRAL PARCELLAIRE CADASTRE DU QUÉBEC AGRANDISSEMENT : 1

Circonscription foncière : Québec

Municipalité(s) : Québec (Ville)

Fait conformément aux dispositions de l'article (des articles) 3043, al.1 C.c.Q.

Préparé à Québec

Signé numériquement par : Guillaume Devost
a.-g. (matricule 2441)

Minute : 2512 datée du 20 février 2025
Dossier a.-g. : Cas 13

Copie authentique de l'original,
le

Pour le ou la ministre