


PLAN CADASTRAL

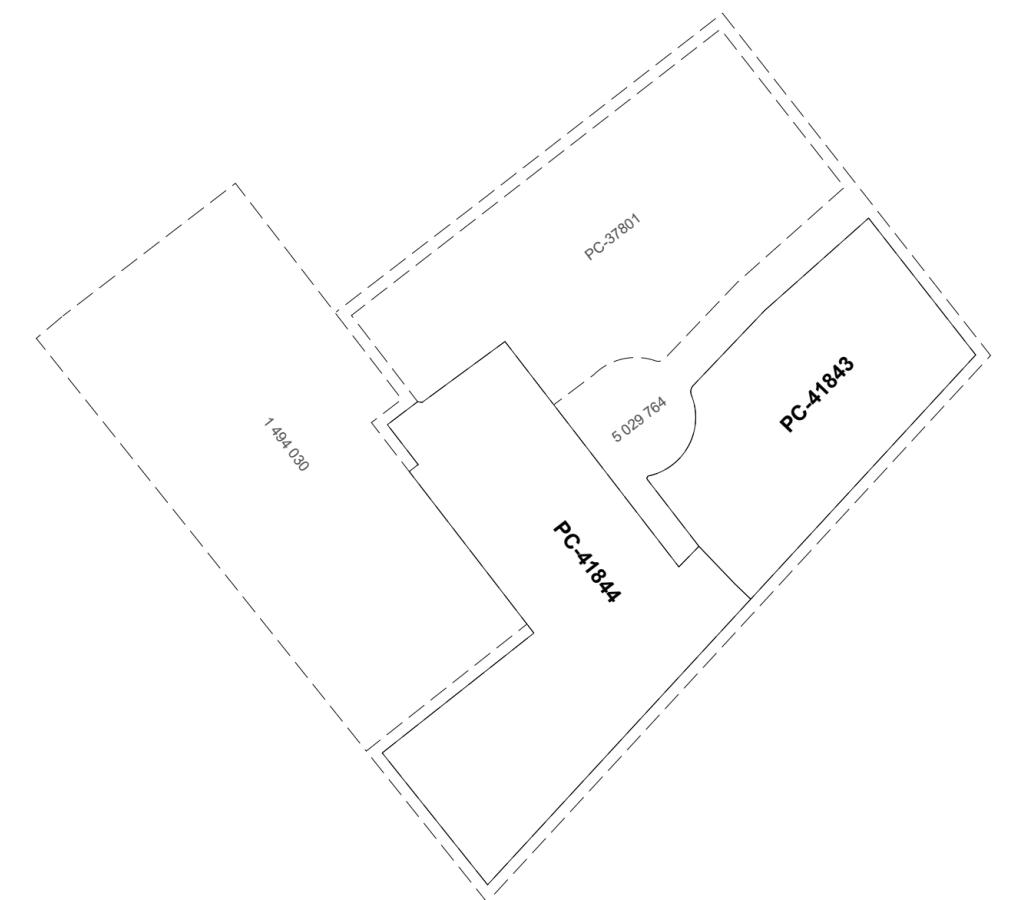

FEUILLET 1 DE 1

Un document joint complète ce plan cadastral.

Les mesures indiquées sur ce document sont exprimées en unités du système international.

DOSSIER : 1395981

Référence au(x) feuillet(s) cartographique(s) :
21E10-020-0813

Projection : MTM
Fuseau : 7

ÉCHELLE : 1 : 2000

PLAN CADASTRAL PARCELLAIRE CADASTRE DU QUÉBEC

Circonscription foncière : Québec

Municipalité(s) : Québec (Ville)

Fait conformément aux dispositions de l'article (des articles) 3043, al.1 C.c.Q.

Préparé à Québec

Signé numériquement par : Guillaume Devost
a.g. (matricule 2441)

Minute : 11900 datée du 1 janvier 2020

Dossier a.-g. : Transfert entre deux PC

Ce plan cadastral est correct et conforme à la loi, le 14 janvier 2020

Signé numériquement par: Guillaume Devost a.-g. (matricule 2441)

Pour le ou la ministre

Seul le ministère est autorisé à émettre des copies authentiques de ce document.

Copie authentique de l'original,
le

Pour le ou la ministre

Ressources naturelles
et Forêts
Québec