


# PLAN CADASTRAL

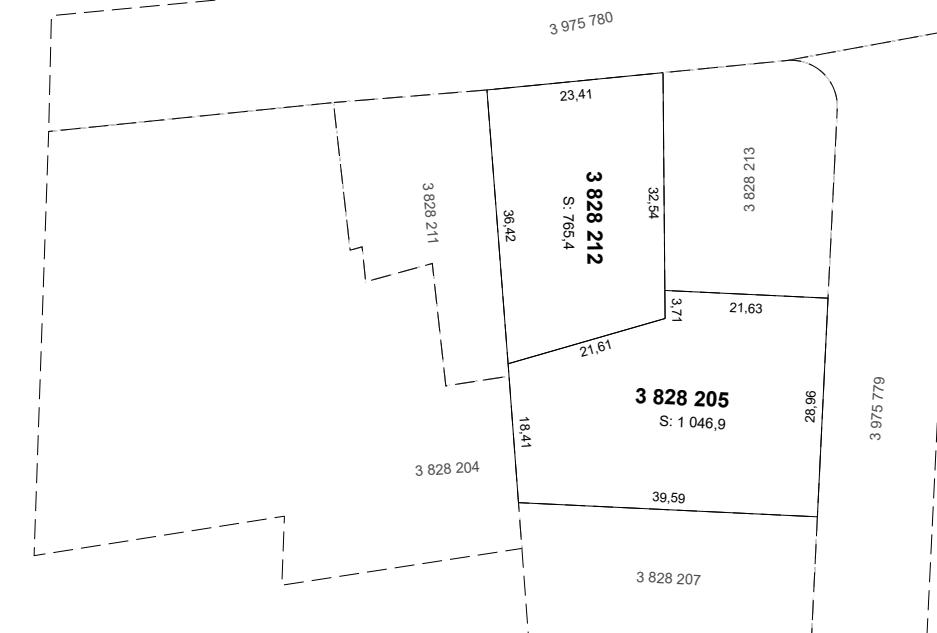

FEUILLET 1 DE 1

Un document joint complète ce plan cadastral.

Les mesures indiquées sur ce document sont exprimées en unités du système international.

DOSSIER : 1396913

Référence au(x) feuillet(s) cartographique(s) :  
21L13-010-0125

Projection : MTM  
Fuseau : 7

ÉCHELLE : 1 : 1000

## PLAN CADASTRAL PARCELLAIRE CADASTRE DU QUÉBEC

Circonscription foncière : Portneuf

Municipalité(s) : Pont-Rouge (Ville)

Fait conformément aux dispositions de l'article (des articles) 3043, al.1 C.c.Q.

Préparé à Québec

Signé numériquement par : Guillaume Devost  
a.-g. (matricule 2441)

Minute : 2541 datée du 10 avril 2025  
Dossier a.-g. : Cas 16

Copie authentique de l'original,  
le

Pour le ou la ministre