




PLAN CADASTRAL

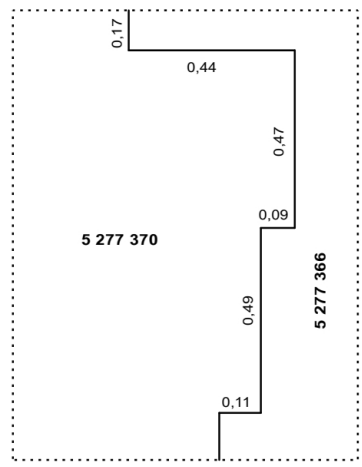


AGRANDISSEMENT 15
ÉCHELLE : 1:20

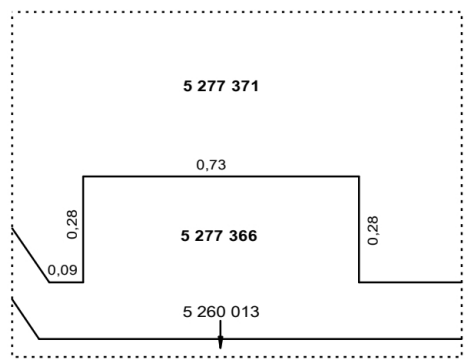


AGRANDISSEMENT 16
ÉCHELLE : 1:20

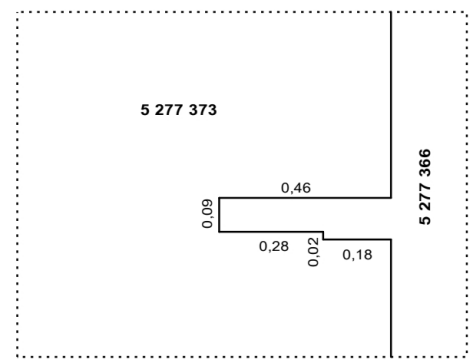


AGRANDISSEMENT 17
ÉCHELLE : 1:20

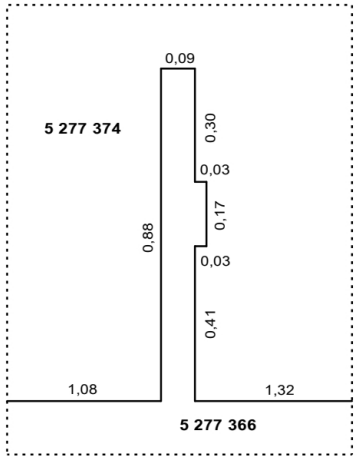


AGRANDISSEMENT 18
ÉCHELLE : 1:20

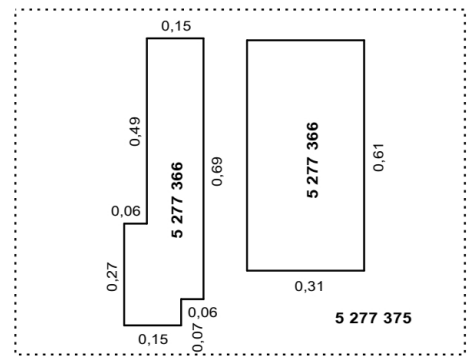


AGRANDISSEMENT 19
ÉCHELLE : 1:20

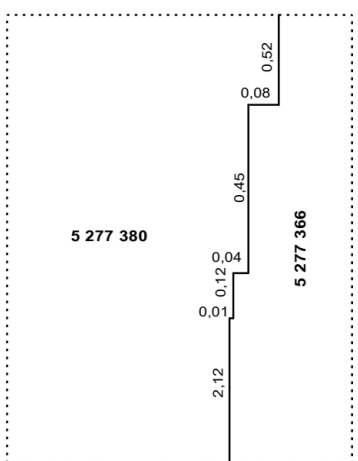


AGRANDISSEMENT 20
ÉCHELLE : 1:20

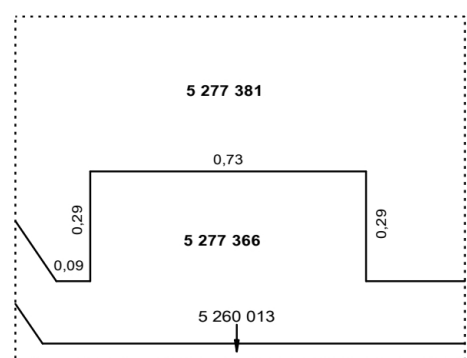


AGRANDISSEMENT 21
ÉCHELLE : 1:20

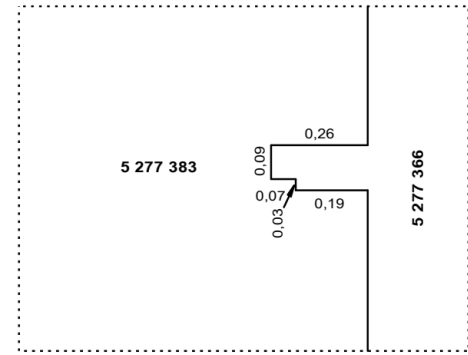


AGRANDISSEMENT 22
ÉCHELLE : 1:20

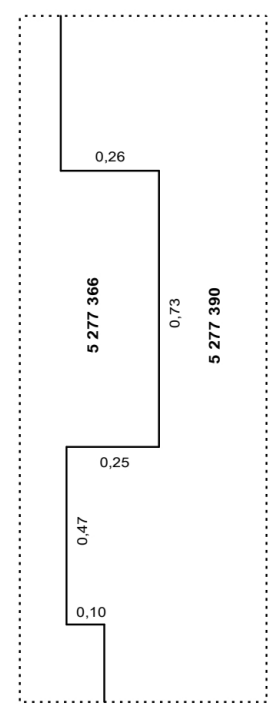


AGRANDISSEMENT 23
ÉCHELLE : 1:20

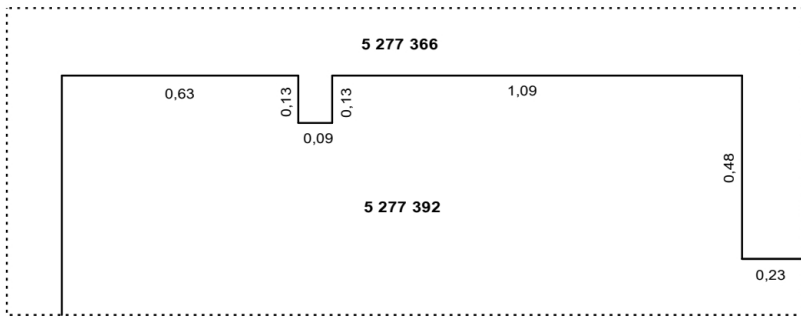


AGRANDISSEMENT 24
ÉCHELLE : 1:20

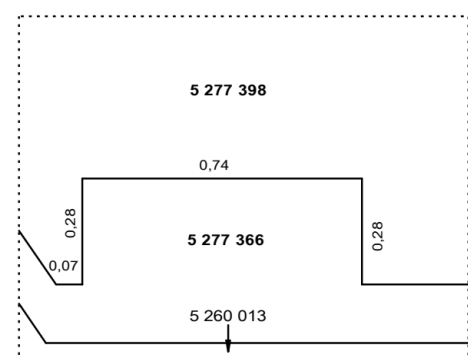


AGRANDISSEMENT 25
ÉCHELLE : 1:20

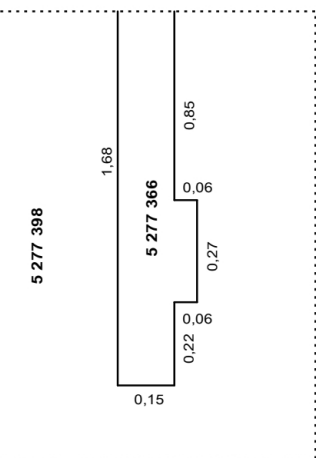

AGRANDISSEMENT 26
ÉCHELLE : 1:20

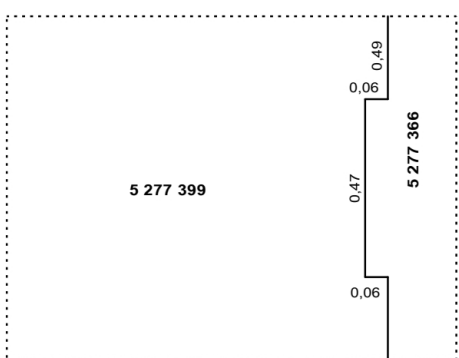


AGRANDISSEMENT 27
ÉCHELLE : 1:20

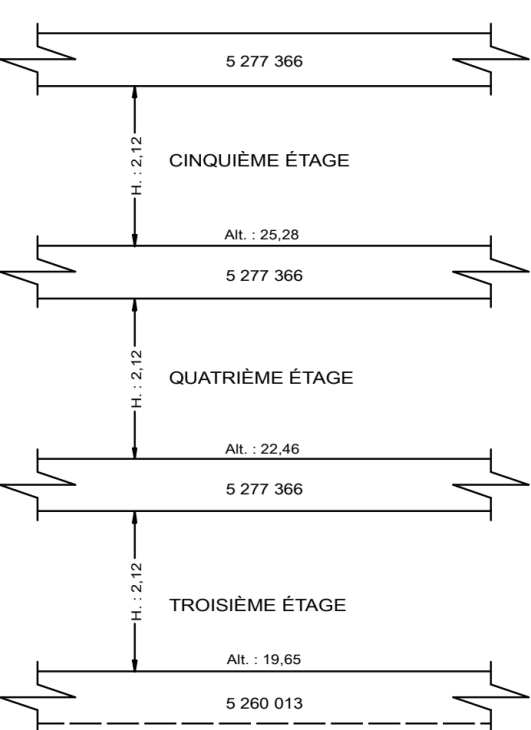


COUPE TYPE DES LOTS

5 277 367 À 5 277 373, 5 277 377 À 5 277 383
ET 5 277 397 À 5 277 400

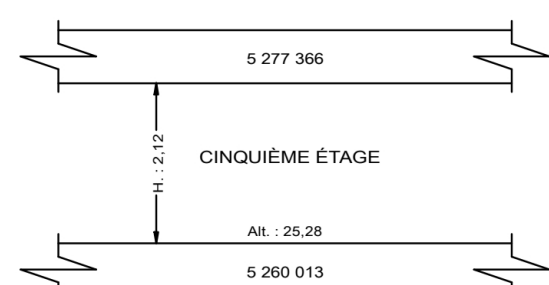


COUPE TYPE DES LOTS


5 277 391 À 5 277 396

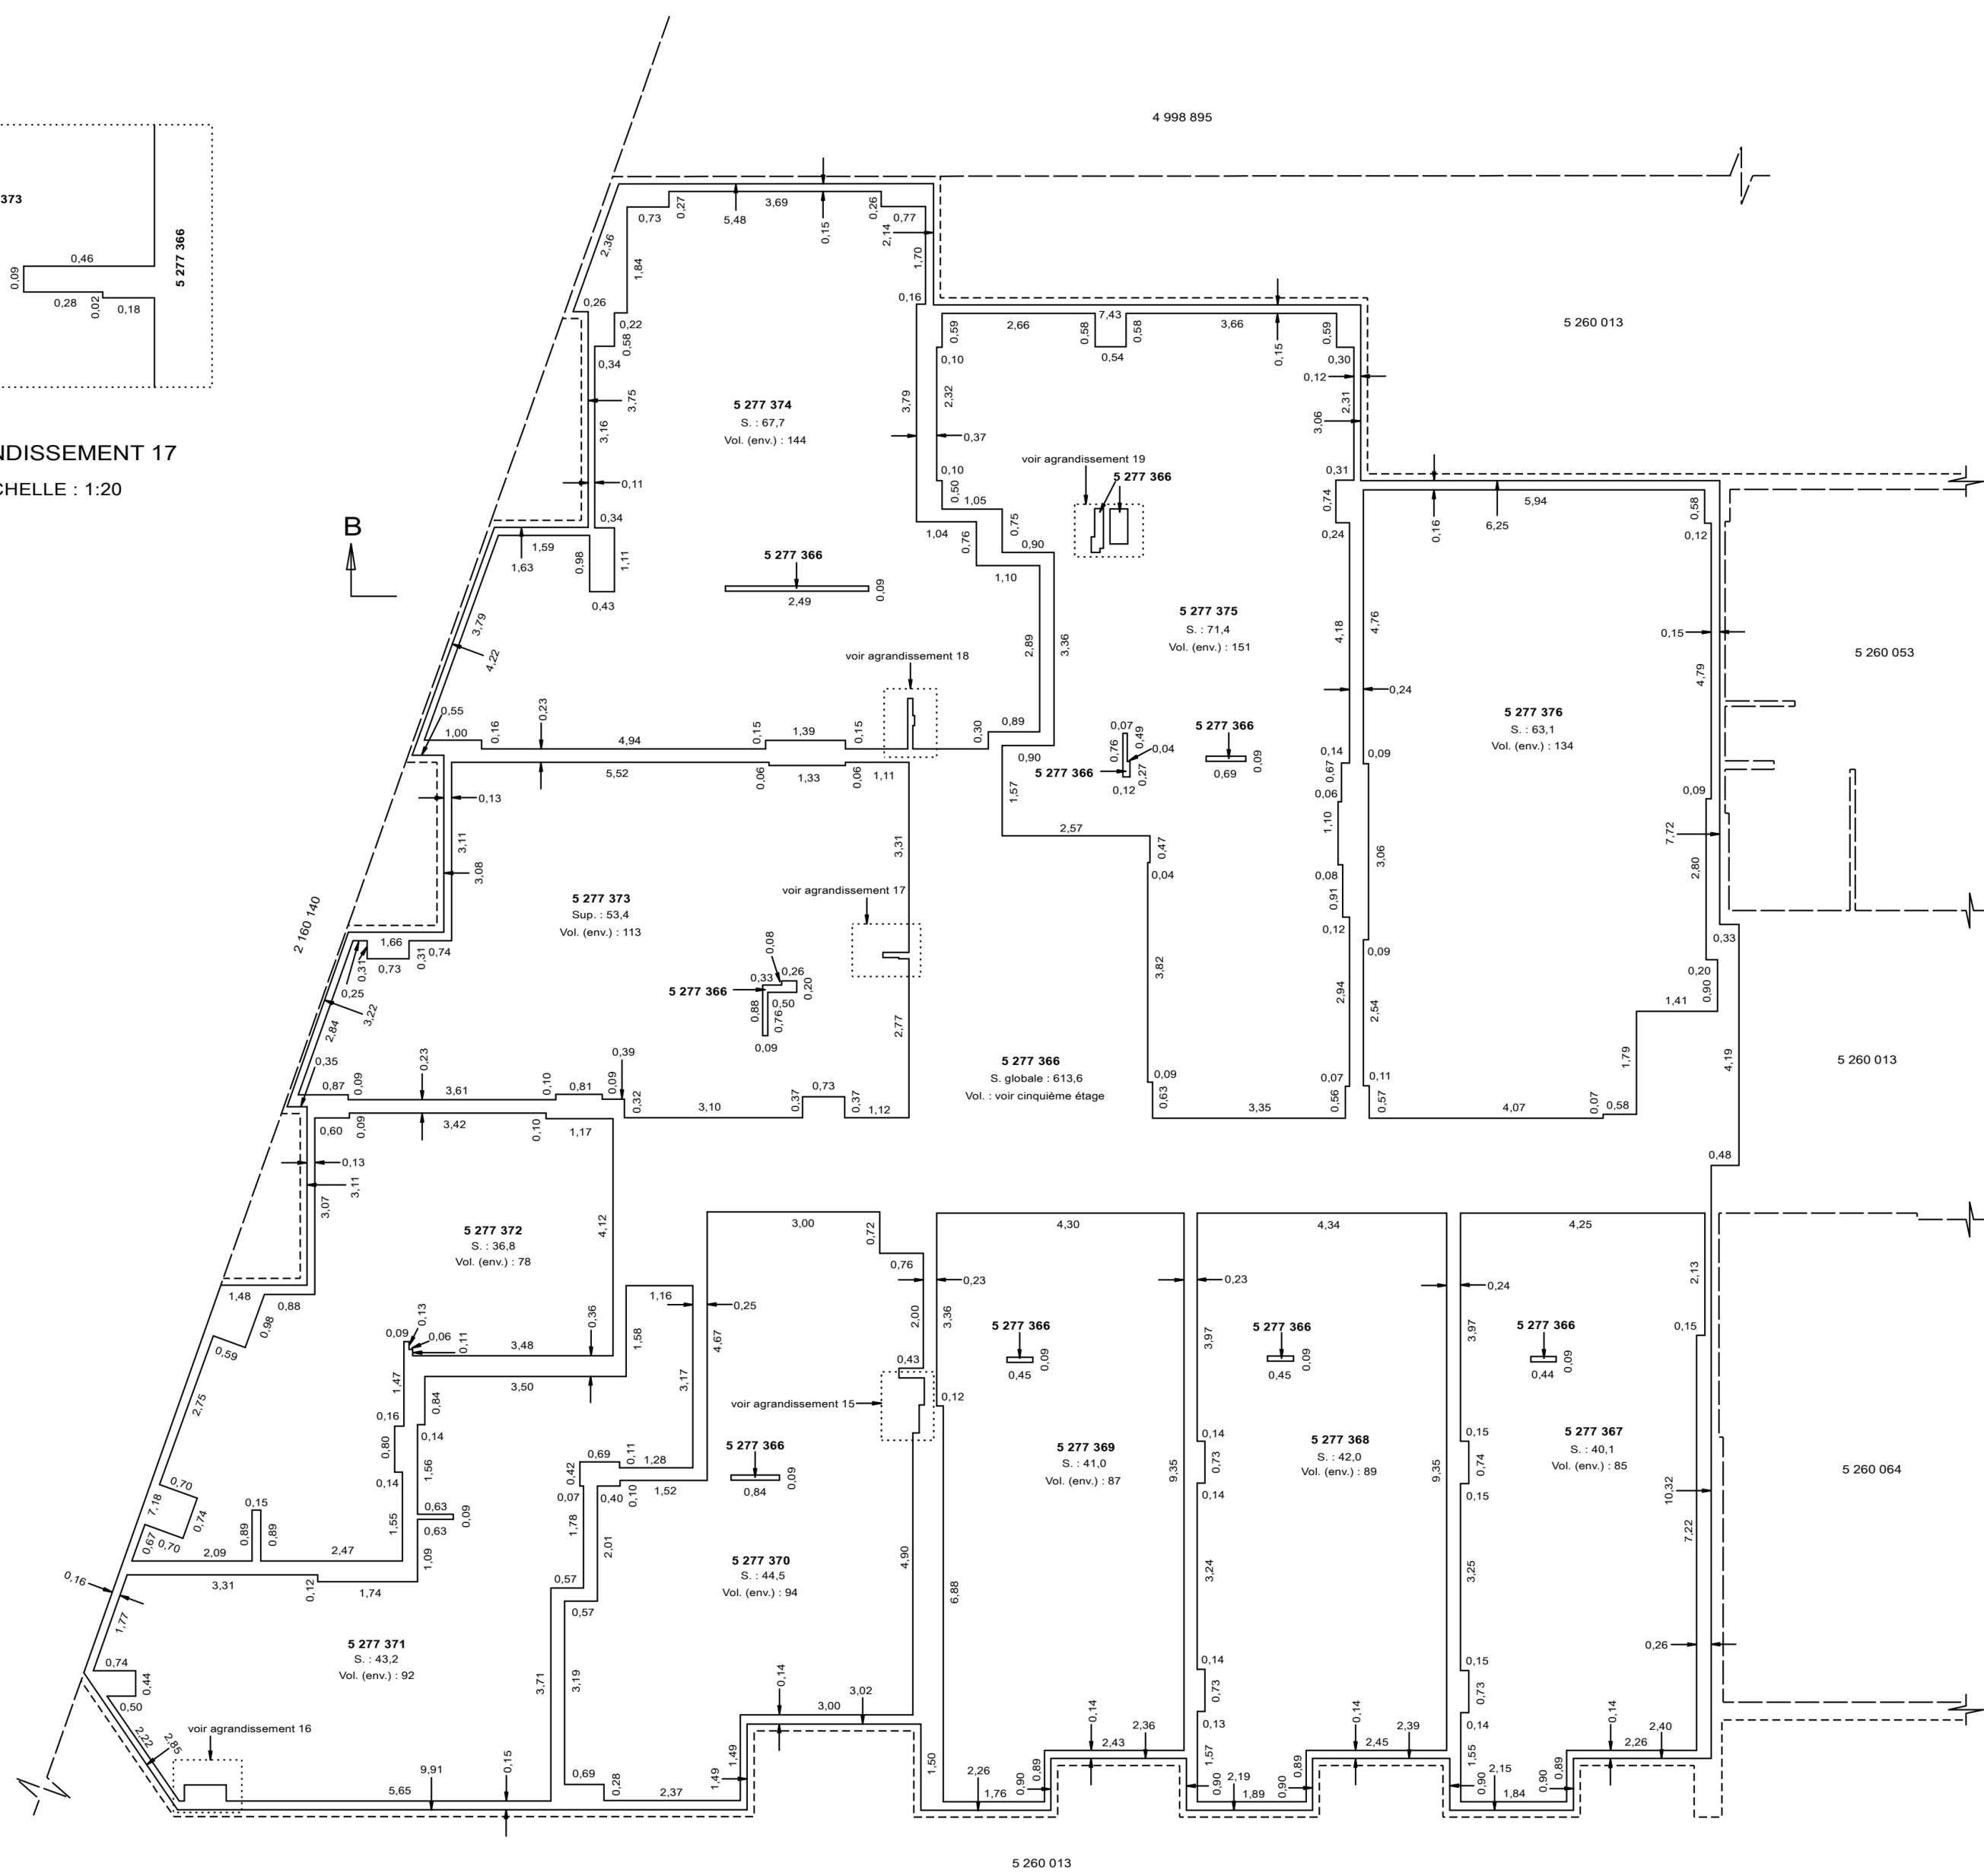

TROISIÈME ÉTAGE

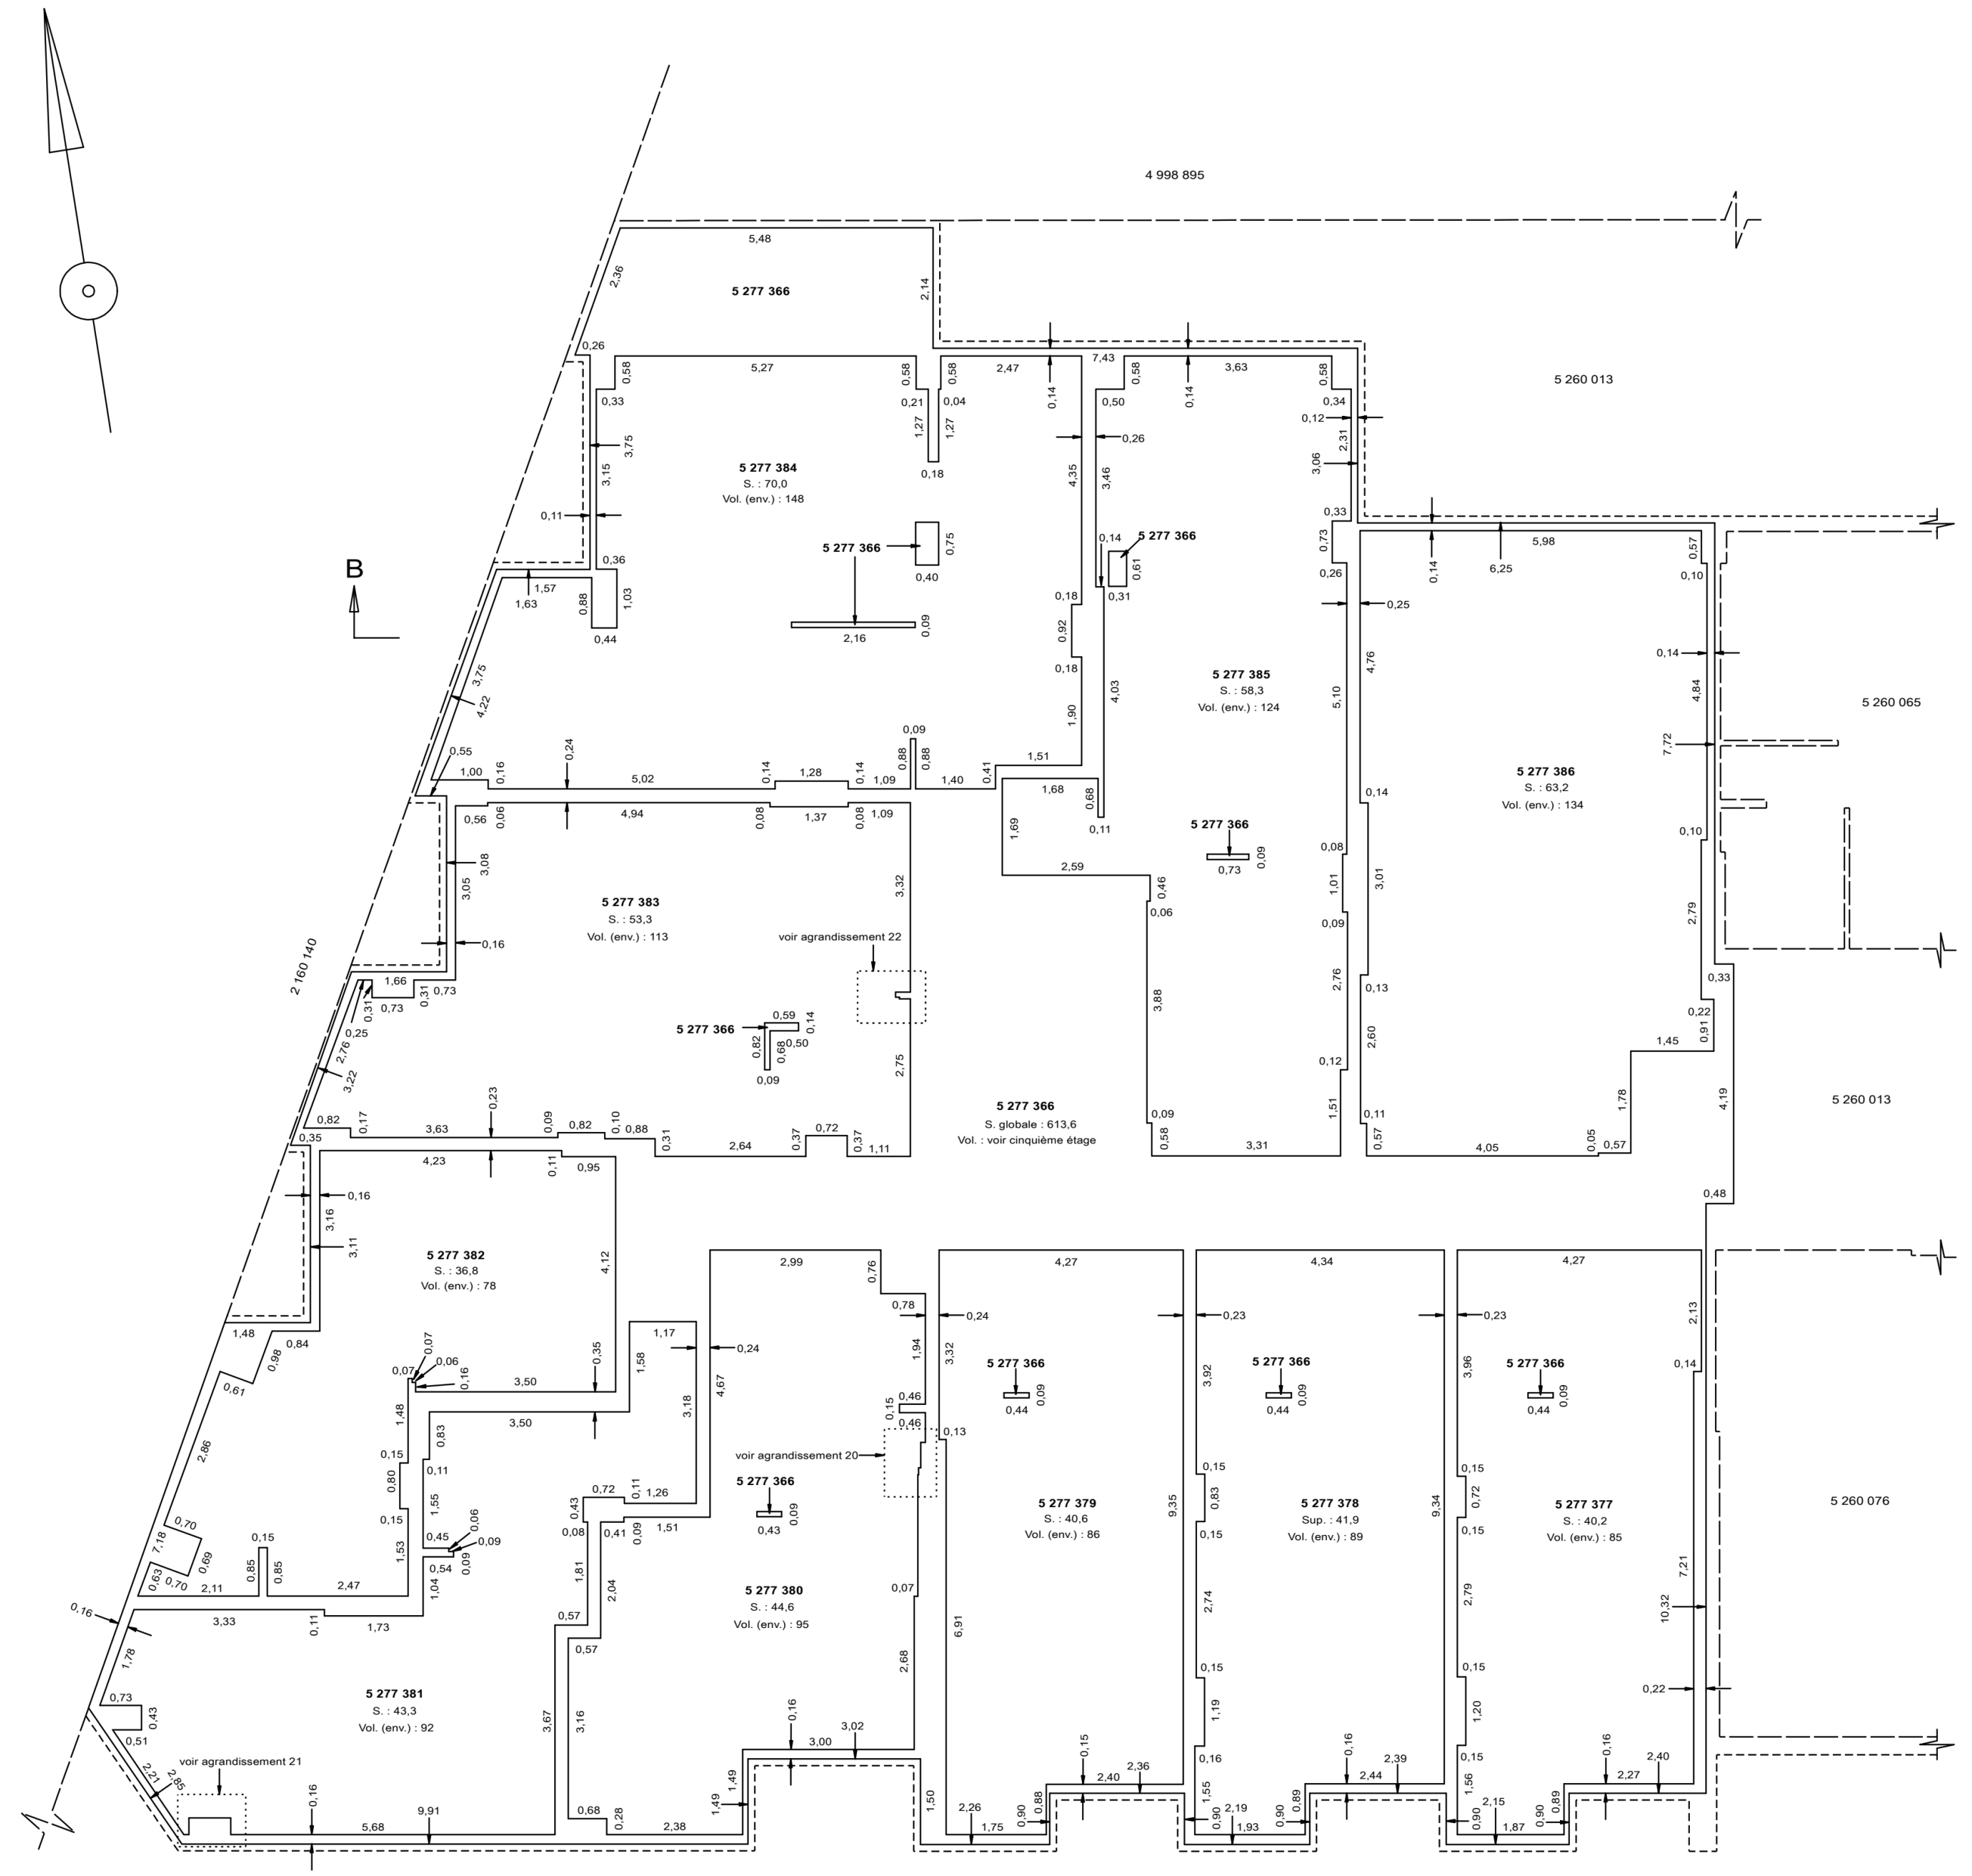

QUATRIÈME ÉTAGE

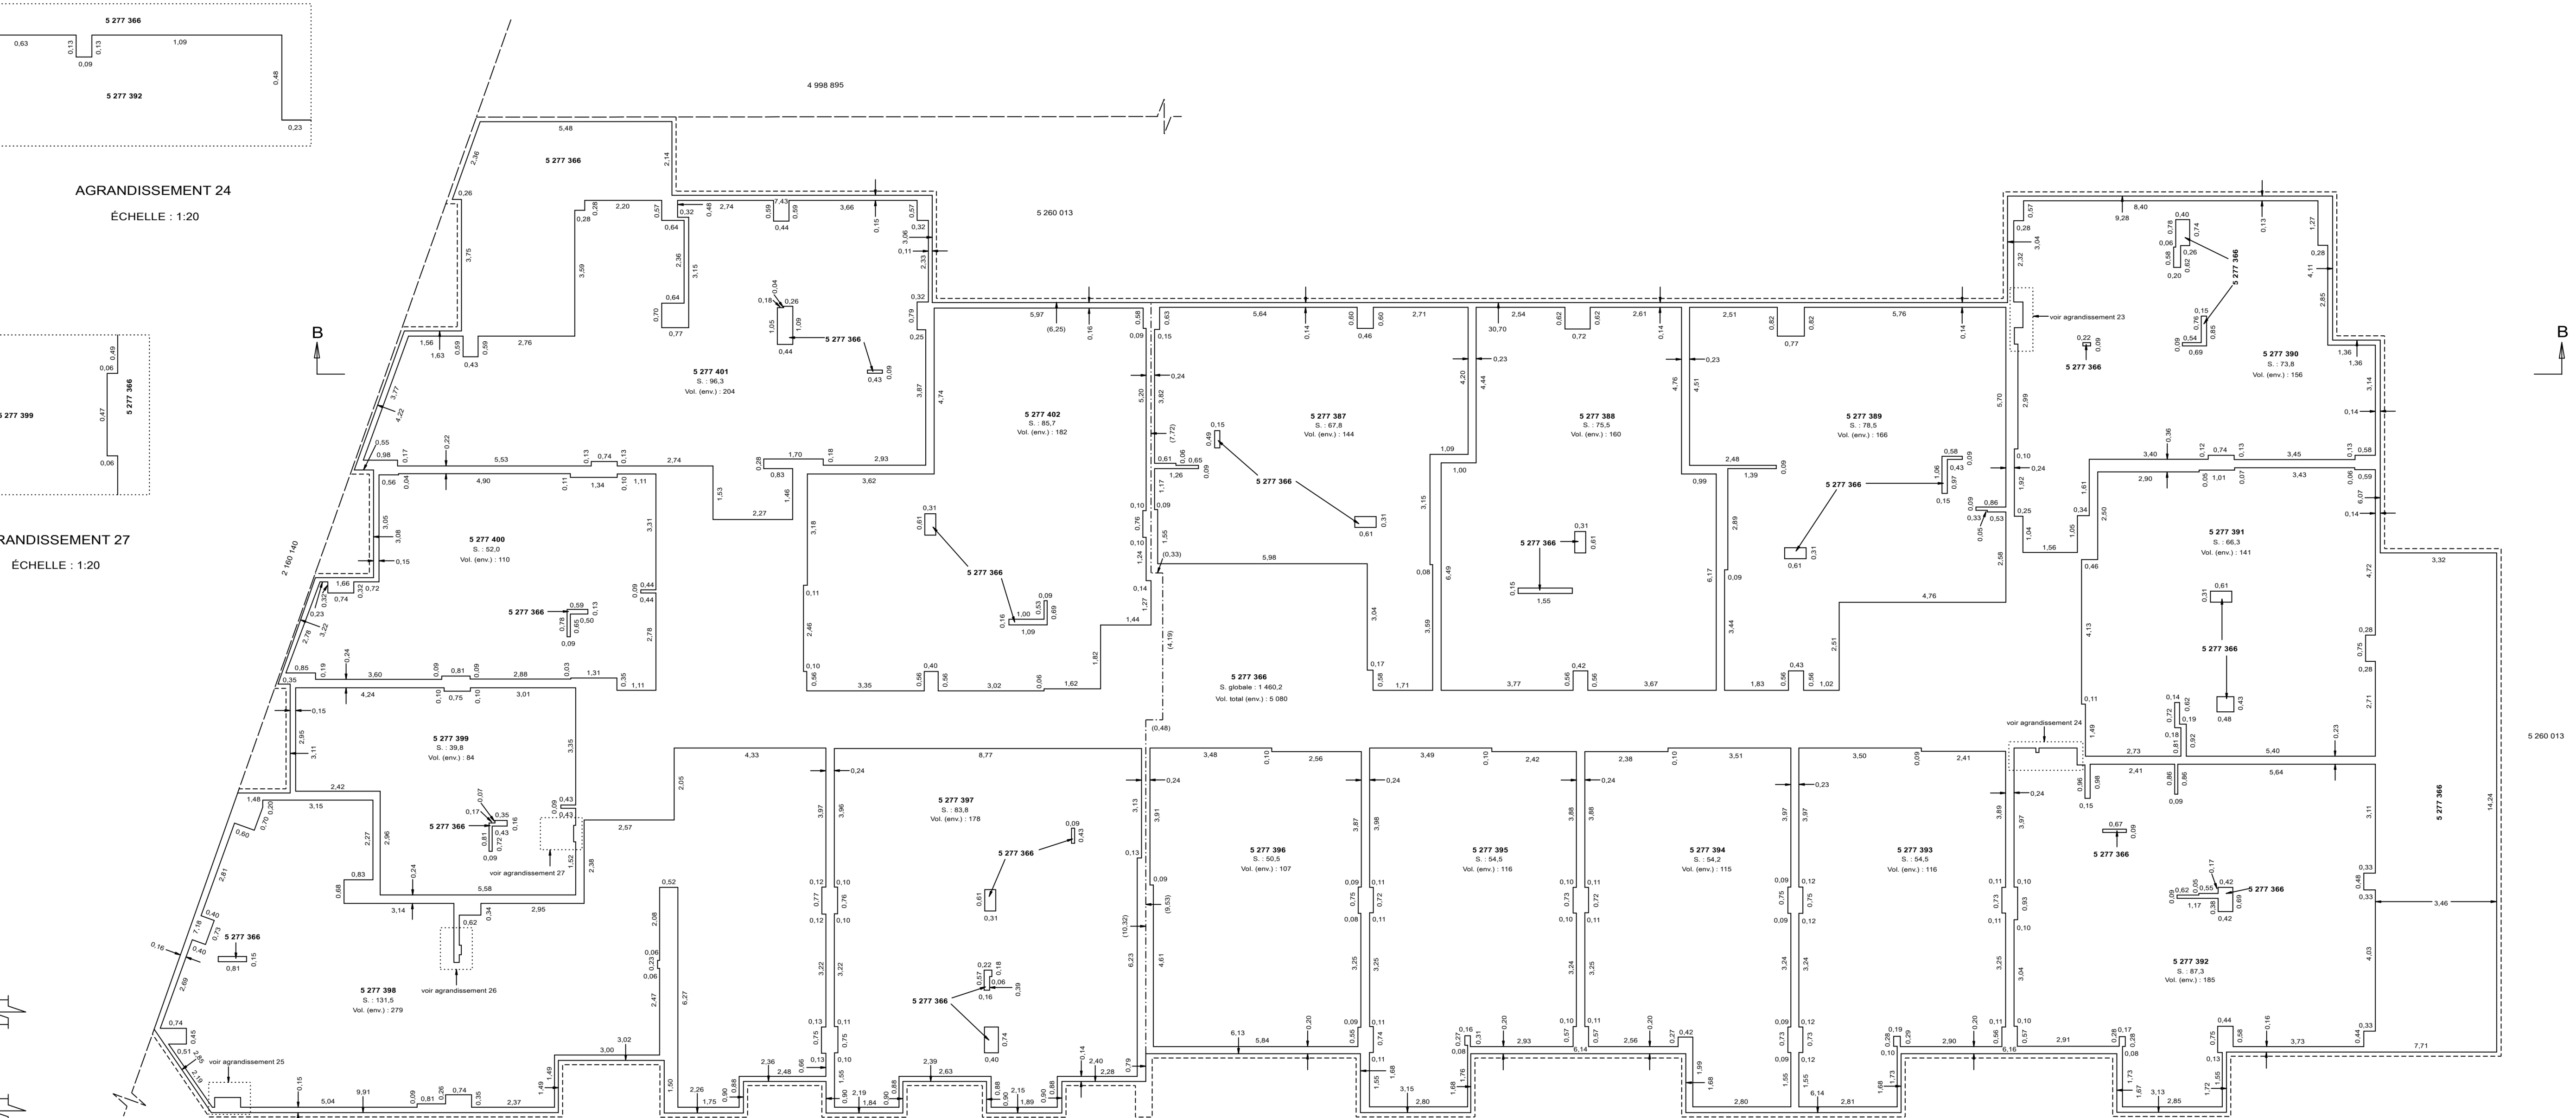

CINQUIÈME ÉTAGE

Lots représentés sur ce feuillet (en totalité ou en partie) :
5 277 366 a 5 277 402

PLAN CADASTRAL COMPLÉMENTAIRE : PC-33205
SIRF : 1005

**FEUILLET
3A DE 4**

DOSSIER : 1395979 ÉCHELLE : 1:100

----- Limite de lot
----- Limite de lot bornant
----- Différence d'altitude
----- Différence de hauteur
----- Ouverture au plancher
----- Ouverture au plafond
----- Périmètre du bâtiment

NOTE : Voir feuillet 4B de 4 pour la coupe B-B

Un document joint complète ce plan cadastral.
Les mesures indiquées sur ce document sont exprimées en unités du système international.
Les altitudes orthonométriques inscrites sur ce plan sont en référence au système altimétrique CQVD25.

CADASTRE VERTICAL

PLAN CADASTRAL COMPLÉMENTAIRE
CADASTRE DU QUÉBEC

Circoscription foncière : Québec
Municipalité(s) : Québec (Ville)

Fait conformément aux dispositions de l'article (des articles) 3043, al. 1 C.c.Q.

Préparé à Québec
Signé numériquement par : Guillaume Devost
a-g. (Matricule 2441)

Minute : 10260 datée du 25 janvier 2020
Dossier a-g. : Lots transitoires, étape 2

Ce plan cadastral est correct et conforme à la loi, le 28 février 2020

Signé numériquement par : Guillaume Devost a-g. (matricule 2441)
Pour le ou la ministre

Seul le ministre est autorisé à émettre des copies authentiques de ce document.

**Ressources naturelles
et Forêts**
Québec

Copie authentique de l'original, le _____
Pour le ou la ministre

PLAN CADASTRAL



Lots représentés sur ce feuillet (en totalité ou en partie) :
5 277 366 et 5 277 403 à 5 277 423

PLAN CADASTRAL COMPLÉMENTAIRE : PC-33205
SIRF : 1006

FEUILLET
4A DE 4

DOSSIER : 1395979 ÉCHELLE : 1:100

— Limite de lot
- - - Limite de lot bornant
- - - - - Différence d'altitude
- - - - - Différence de hauteur
- - - - - Ouverture au plancher
- - - - - Ouverture au plafond
- - - - - Périmètre du bâtiment

NOTE : Voir feuillet 4B de 4 pour la coupe B-B

Un document joint complète ce plan cadastral.
Les mesures indiquées sur ce document sont exprimées en unités du système international.
Les altitudes orthonométriques inscrites sur ce plan sont en référence au système altimétrique CQV025.

CADASTRE VERTICAL

PLAN CADASTRAL COMPLÉMENTAIRE
CADASTRE DU QUÉBEC

Circoscription foncière : Québec
Municipalité(s) : Québec (Ville)

Fait conformément aux dispositions de l'article (des articles) 3043, al.1 C.c.Q.

Préparé à Québec
Signé numériquement par : Guillaume Devost
a.-g. (Matricule 2441)

Minute : 10260 datée du 25 janvier 2020
Dossier a.-g. : Lots transitoires, étape 2



Ce plan cadastral est correct et conforme à la loi, le 28 février 2020

Signé numériquement par : Guillaume Devost a.-g. (matricule 2441)
Pour le ou la ministre


Seul le ministère est autorisé à émettre des copies authentiques de ce document.

Resources naturelles
et Forêts
Québec

Copie authentique de l'original, le
Pour le ou la ministre

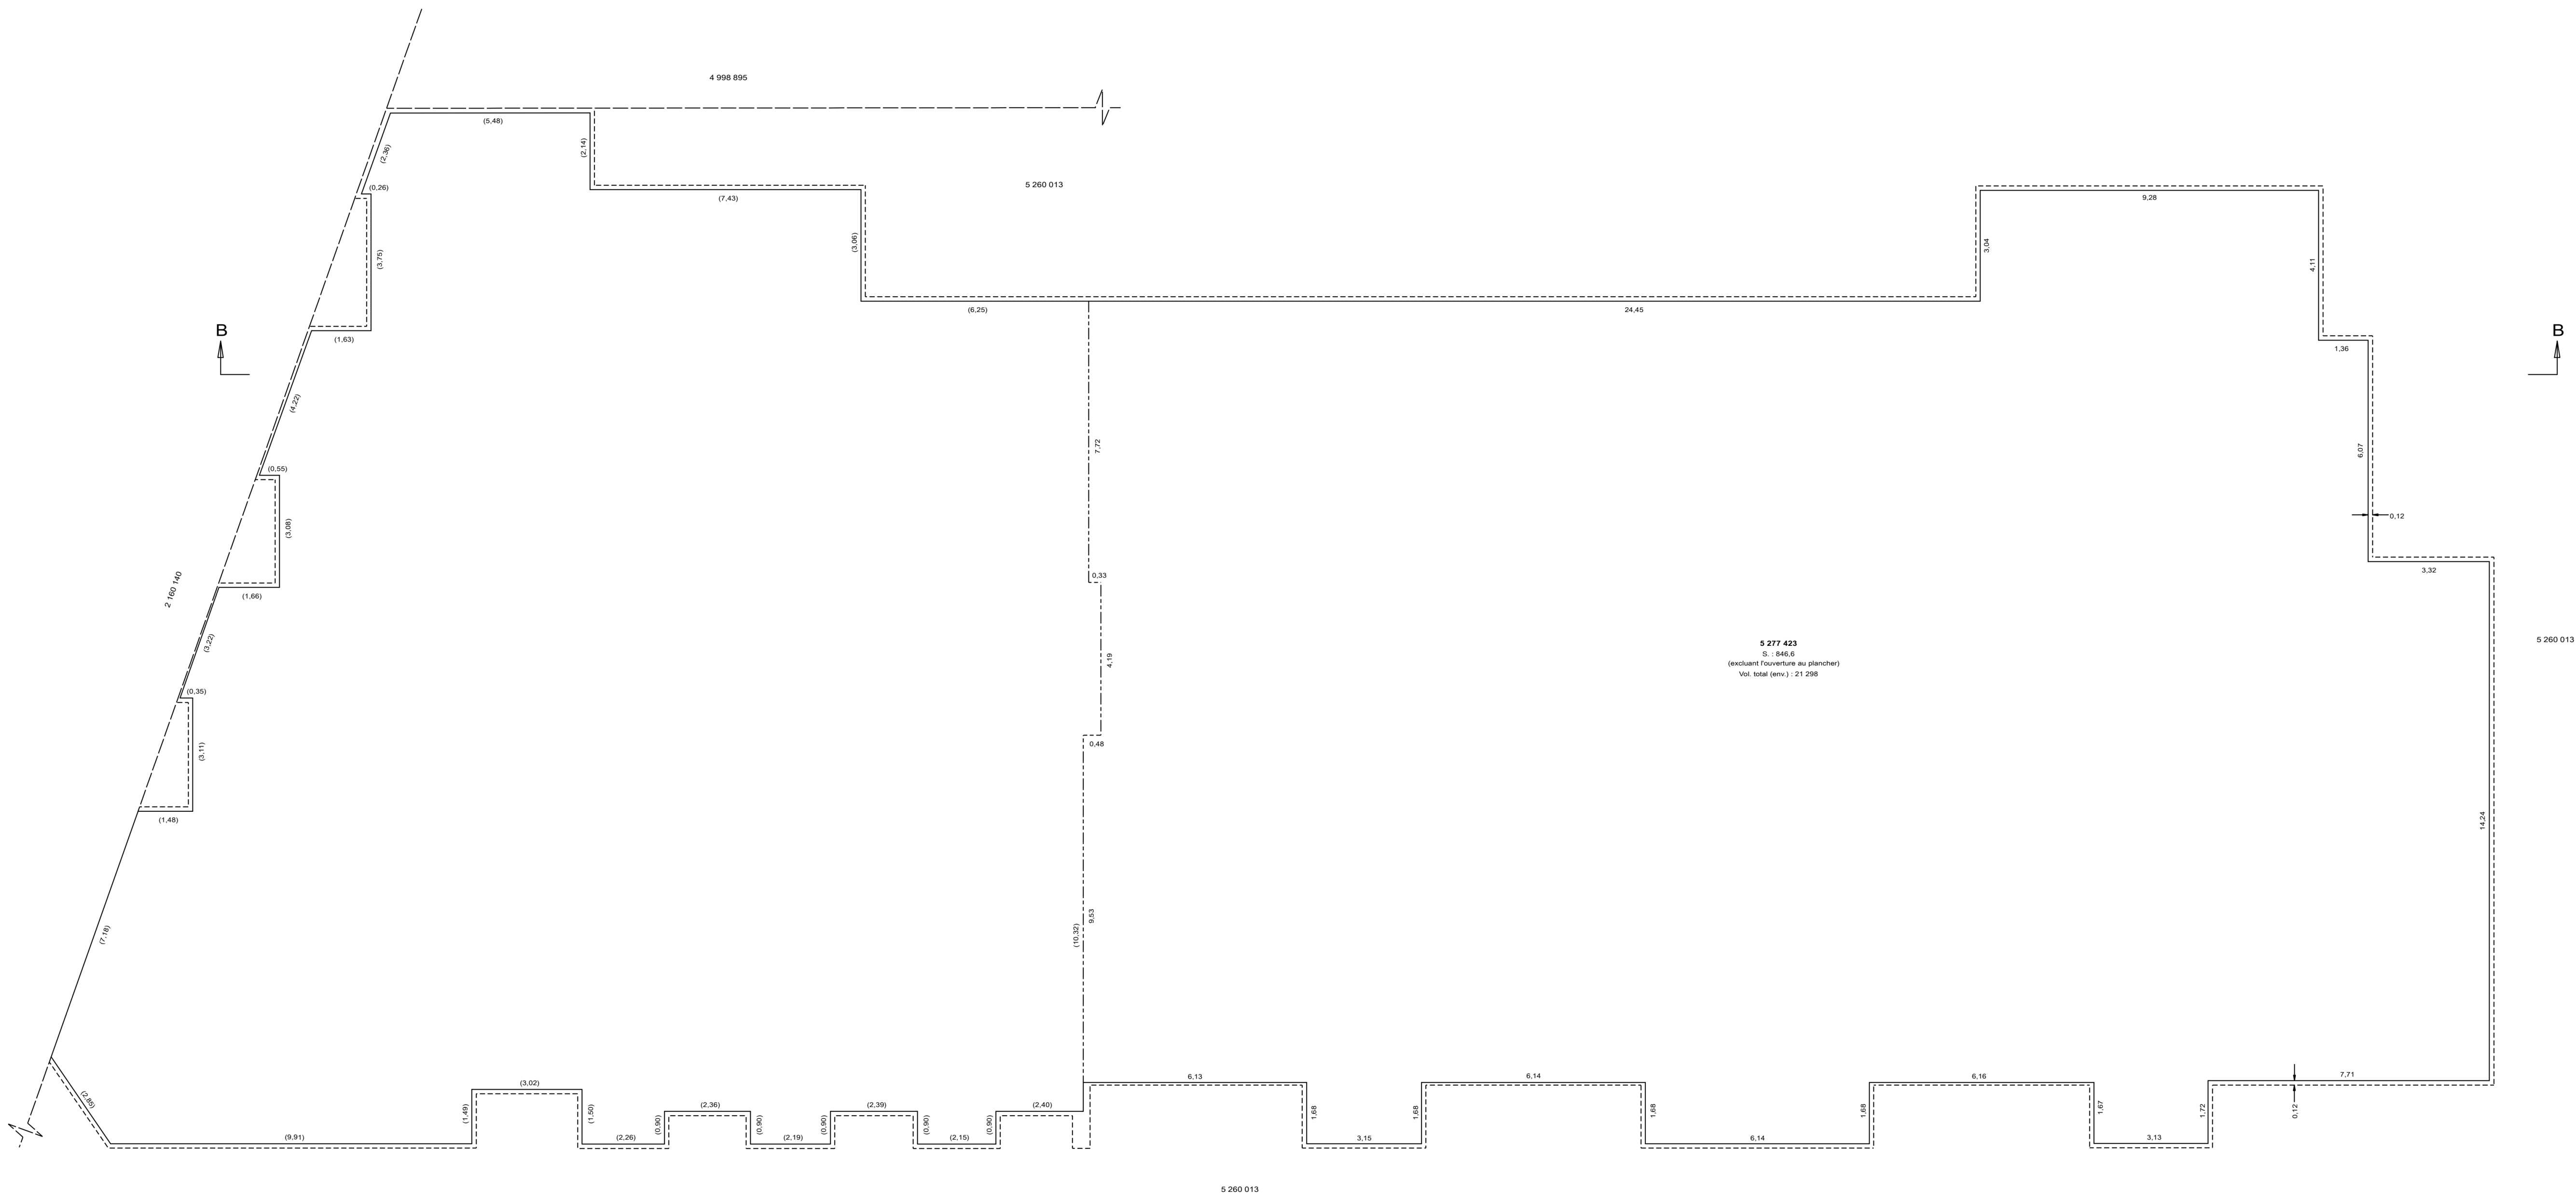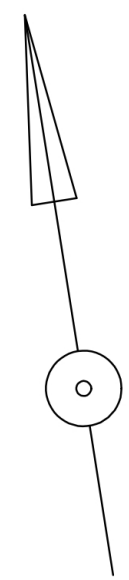

HUITIÈME ÉTAGE

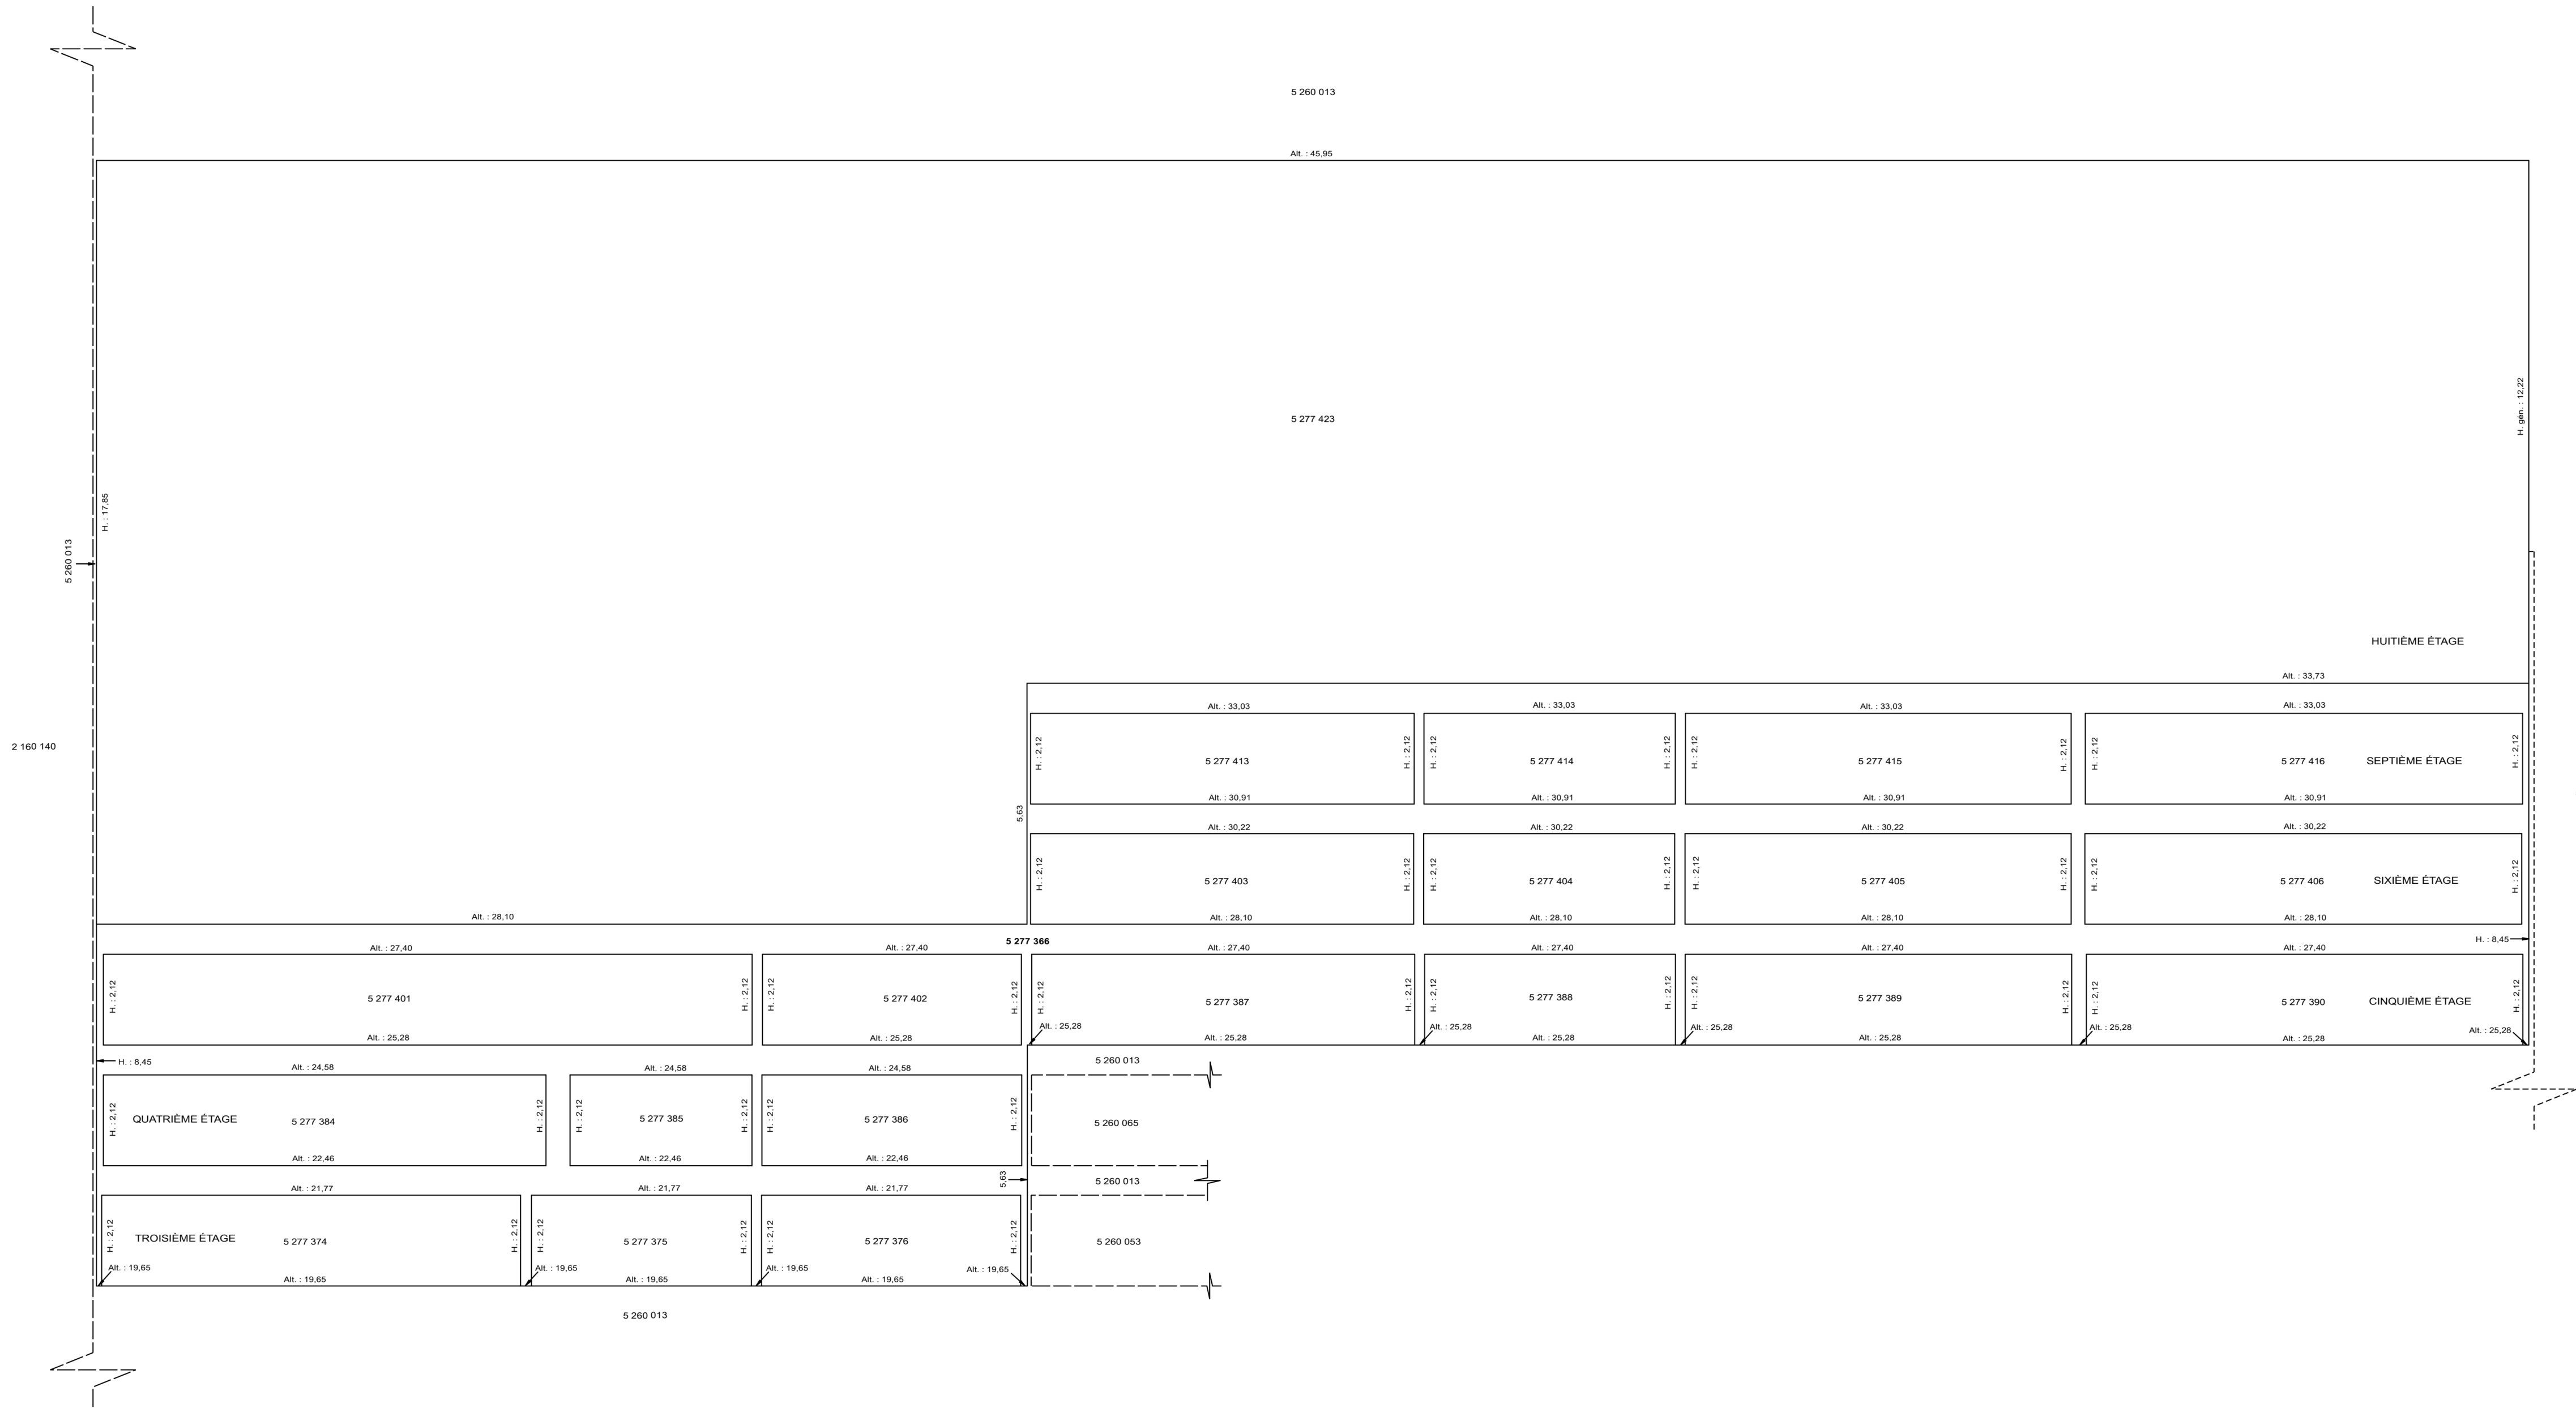

COUPE B-B

Lots représentés sur ce feuillet (en totalité ou en partie) :
5 277 423

PLAN CADASTRAL COMPLÉMENTAIRE : PC-33205
SIRF : 1007

**FEUILLET
4B DE 4**

DOSSIER : 1395979 ÉCHELLE : 1:100

----- Limite de lot
----- Limite de lot bornant
----- Différence d'altitude
----- Différence de hauteur
----- Ouverture au plancher
----- Ouverture au plafond
----- Périmètre du bâtiment

Un document joint complète ce plan cadastral.
Les mesures indiquées sur ce document sont exprimées en unités du système international.
Les altitudes orthonométriques inscrites sur ce plan sont en référence au système géométrique CGVD25.

CADASTRE VERTICAL

PLAN CADASTRAL COMPLÉMENTAIRE
CADASTRE DU QUÉBEC

Circconscription foncière : Québec
Municipalité(s) : Québec (Ville)

Fait conformément aux dispositions de l'article (des articles) 3043, al.1 C.c.Q.

Préparé à Québec
Signé numériquement par : Guillaume Devost
R.-g. (Matricule 2441)

Minute : 10260 datée du 25 janvier 2020
Dossier a.-g. : Lots transitoires, étape 2

Ce plan cadastral est correct et conforme à la loi, le 28 février 2020

Signé numériquement par: Guillaume Devost a.-g. (matricule 2441)
Pour le ou la ministre

Seul le ministère est autorisé à émettre des copies authentiques de ce document.

**Ressources naturelles
et Forêts**
Québec

Copie authentique de l'original, le _____
Pour le ou la ministre