


# PLAN CADASTRAL

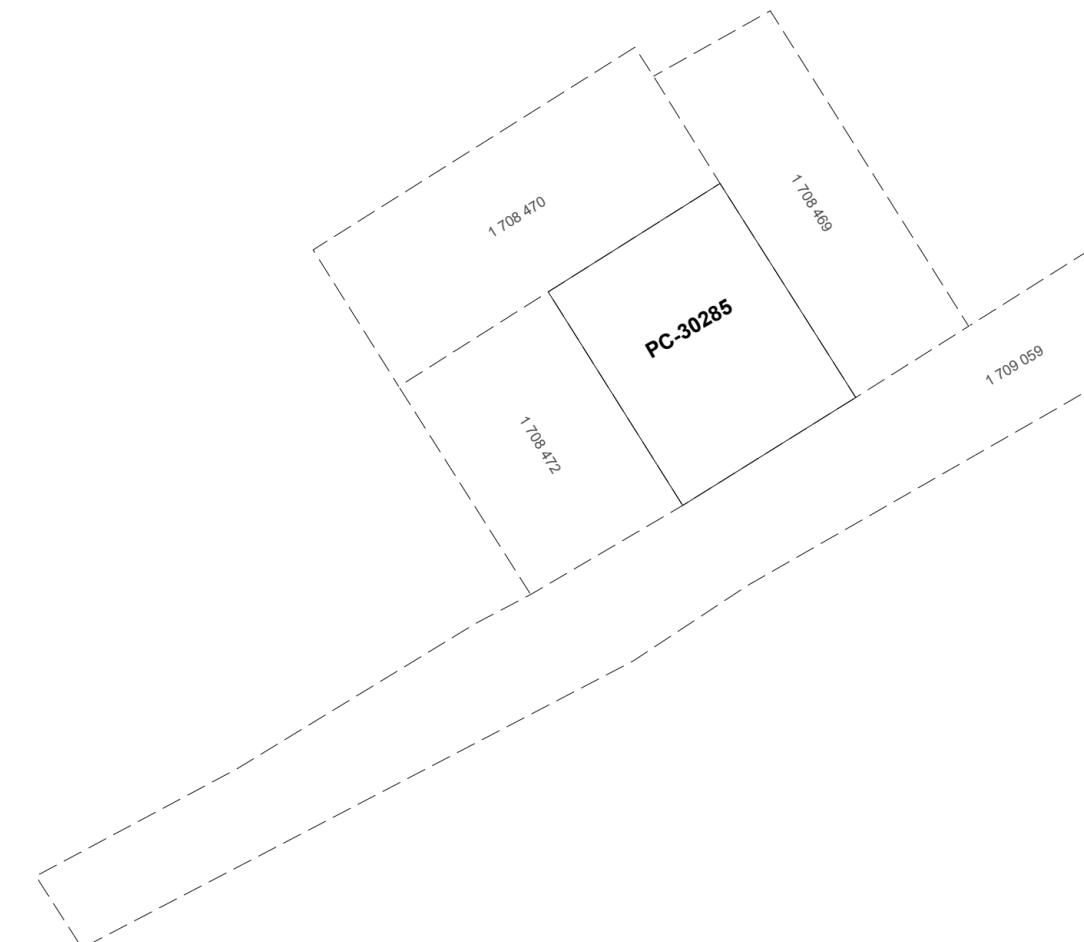

FEUILLET 1 DE 1

Un document joint complète ce plan cadastral.  
Les mesures indiquées sur ce document sont exprimées en unités du système international.

DOSSIER : 1395911

Référence au(x) feuillet(s) cartographique(s) :  
21L14-010-2424

Projection : MTM  
Fuseau : 7

ÉCHELLE : 1 : 1000

## PLAN CADASTRAL PARCELLAIRE CADASTRE DU QUÉBEC

Circonscription foncière : Québec

Municipalité(s) : Québec (Ville)

Fait conformément aux dispositions de l'article (des articles) 3043, al.1 C.c.Q.

Préparé à Québec

Signé numériquement par : Guillaume Devost  
a.g. (matricule 2441)

Minute : 9999 datée du 1 janvier 2020  
Dossier a.g. : Cas simple, coupes types

Ce plan cadastral est correct et conforme à la loi, le 14 janvier 2020

Signé numériquement par: Guillaume Devost a.g. (matricule 2441)

Pour le ou la ministre

Seul le ministère est autorisé à émettre des copies authentiques de ce document.

Copie authentique de l'original,  
le

Pour le ou la ministre

Ressources naturelles  
et Forêts  
Québec