

PLAN CADASTRAL



FEUILLET 1 DE 2

Un document joint complète ce plan cadastral.

Les mesures indiquées sur ce document sont exprimées en unités du système international.

DOSSIER : 1396752

Référence au(x) feuillet(s) cartographique(s) :
21L14-010-1721

Projection : MTM
Fuseau : 7

ÉCHELLE : 1 : 1000

NOTE Un rapport de l'arpenteur-géomètre soumis au ou à la ministre responsable du cadastre accompagne le présent dossier.
Ce rapport explique les différences constatées entre les lots ou certains lots créés et le lot dont ils sont issus.

PLAN CADASTRAL PARCELLAIRE CADASTRE DU QUÉBEC

Circonscription foncière : Québec

Municipalité(s) : Québec (Ville)

Fait conformément aux dispositions de l'article (des articles) 3043, al.1 C.c.Q.

Préparé à Québec

Signé numériquement par : Guillaume Devost
a.-g. (matricule 2441)

Minute : 2537 datée du 24 mars 2025

Dossier a.-g. : Cas 45

Copie authentique de l'original,
le _____

Pour le ou la ministre

PLAN CADASTRAL

FEUILLET 2 DE 2


Un document joint complète ce plan cadastral.

Les mesures indiquées sur ce document sont exprimées en unités du système international.

DOSSIER : 1396752

ÉCHELLE : 1 : 200

NOTE Un rapport de l'arpenteur-géomètre soumis au ou à la ministre responsable du cadastre accompagne le présent dossier.
Ce rapport explique les différences constatées entre les lots ou certains lots créés et le lot dont ils sont issus.

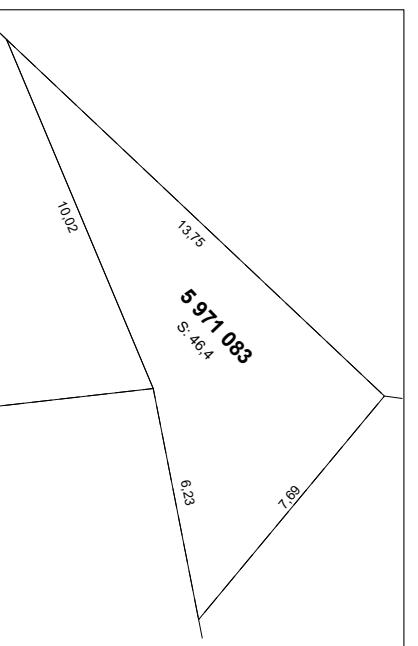

PLAN CADASTRAL PARCELLAIRE CADASTRE DU QUÉBEC AGRANDISSEMENT : 1

Circonscription foncière : Québec

Municipalité(s) : Québec (Ville)

Fait conformément aux dispositions de l'article (des articles) 3043, al.1 C.c.Q.

Préparé à Québec

Signé numériquement par : Guillaume Devost
a.-g. (matricule 2441)

Minute : 2537 datée du 24 mars 2025
Dossier a.-g. : Cas 45

Copie authentique de l'original,
le

Pour le ou la ministre