


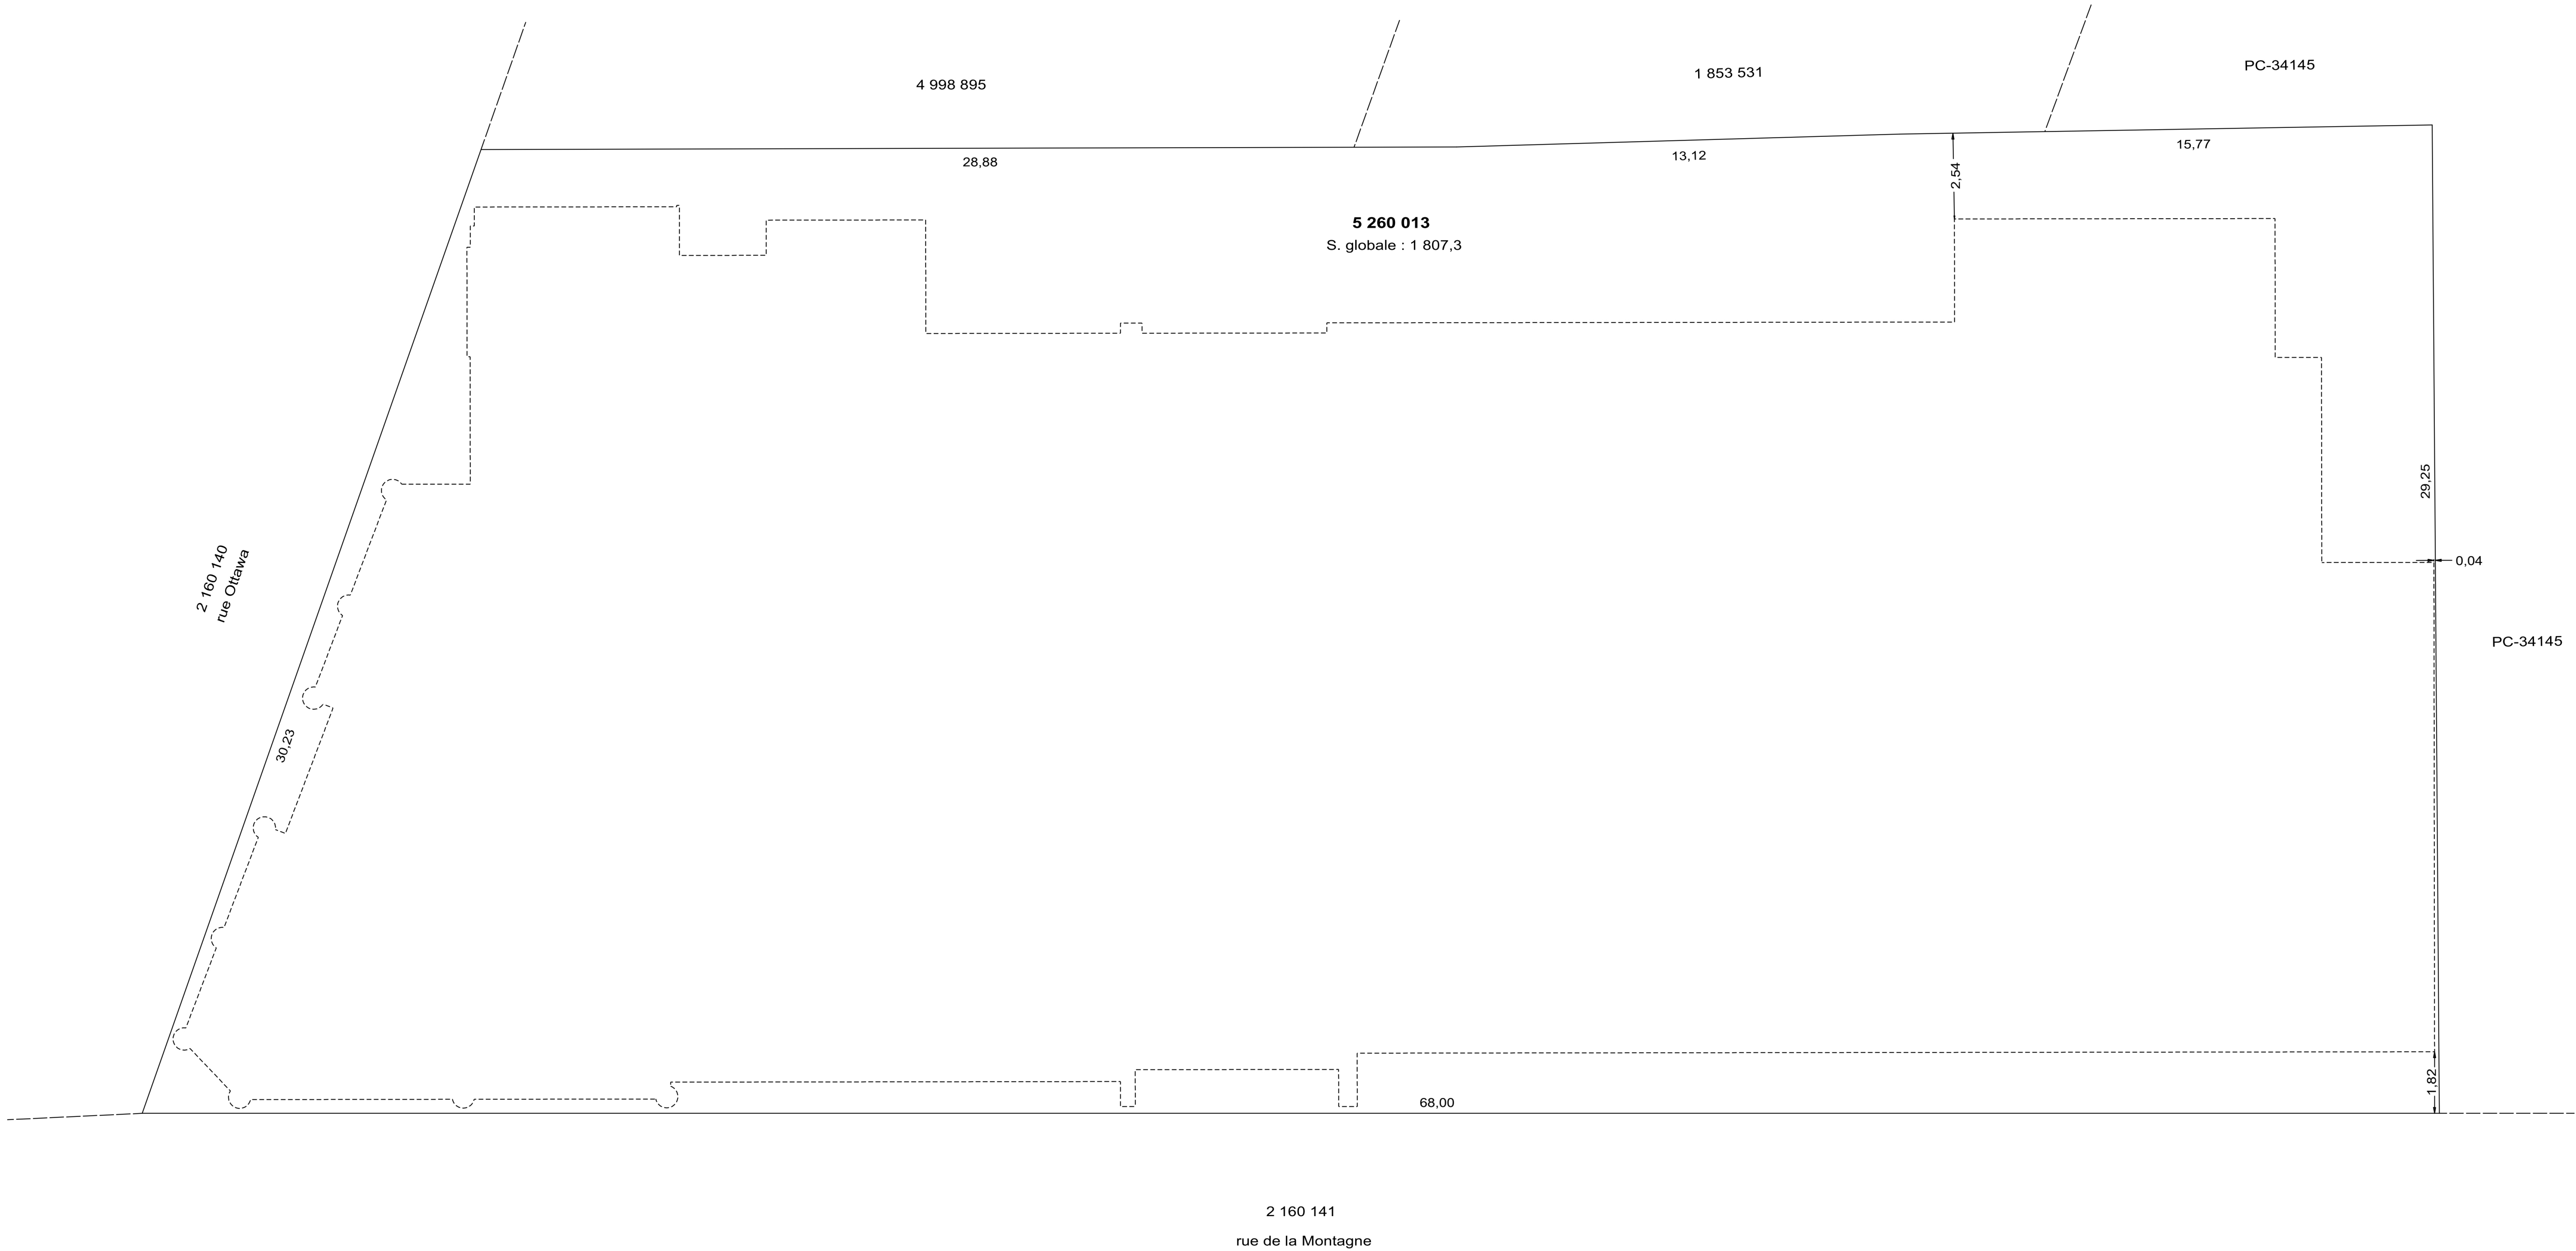

2 160 141
rue de la Montagne

VUE DE LOCALISATION

Lots représentés sur ce feuillet (en totalité ou en partie) :
5 260 013

PLAN CADASTRAL COMPLÉMENTAIRE : PC-33205
SIRF : 1001

FEUILLET
1 DE 4

DOSSIER : 1395978 ÉCHELLE : 1:100

----- Limite de lot
----- Limite de lot bornant
----- Différence d'altitude
----- Différence de hauteur
----- Ouverture au plancher
----- Ouverture au plafond
----- Périmètre du bâtiment



Un document joint complète ce plan cadastral.
Les mesures indiquées sur ce document sont exprimées en unités du système international.
Les altitudes orthonométriques inscrites sur ce plan sont en référence au système altimétrique CQVD25.

CADASTRE VERTICAL

PLAN CADASTRAL COMPLÉMENTAIRE
CADASTRE DU QUÉBEC

Circconscription foncière : Québec
Municipalité(s) : Québec (Ville)

Fait conformément aux dispositions de l'article (des articles) 3043, al.1 C.c.Q.

Préparé à Québec
Signé numériquement par : Guillaume Devost
a.-g. (Matricule 2441)

Minute : 10250 datée du 1 janvier 2020
Dossier a.-g. : Lots transitoires, étape 1

Ce plan cadastral est correct et conforme à la loi, le 14 janvier 2020

Signé numériquement par: Guillaume Devost a.-g. (matricule 2441)
Pour le ou la ministre

Seul le ministère est autorisé à émettre des copies authentiques de ce document.

**Ressources naturelles
et Forêts**
Québec

Copie authentique de l'original, le
Pour le ou la ministre

PLAN CADASTRAL



Lots représentés sur ce feuillet (en totalité ou en partie) :
5 260 013 à 5 260 052

PLAN CADASTRAL COMPLÉMENTAIRE : PC-33205
SIRF : 1002

FEUILLET
2 DE 4

DOSSIER : 1395978 ÉCHELLE : 1:100

— Limite de lot
- - - Limite de lot bornant
- . - . - Différence d'altitude
- - - - - Différence de hauteur
- - - - - Ouverture au plancher
- - - - - Ouverture au plafond
- - - - - Périmètre du bâtiment

Un document joint complète ce plan cadastral.

Les mesures indiquées sur ce document sont exprimées en unités du système international.

Les altitudes orthonométriques inscrites sur ce plan sont en référence au système géométrique CGVD25.

CADASTRE VERTICAL

PLAN CADASTRAL COMPLÉMENTAIRE
CADASTRE DU QUÉBEC

Circoscription foncière : Québec
Municipalité(s) : Québec (Ville)

Fait conformément aux dispositions de l'article (des articles) 3043, al. 1 C.c.Q.

Préparé à Québec
Signé numériquement par : Guillaume Devost
a-g. (Matricule 2441)

Minute : 10250 datée du 1 janvier 2020
Dossier a-g. : Lots transitoires, étape 1

Ce plan cadastral est correct et conforme à la loi, le 14 janvier 2020


Signé numériquement par : Guillaume Devost a-g. (matricule 2441)
Pour le ou la ministre

Seul le ministre est autorisé à émettre des copies authentiques de ce document.


**Ressources naturelles
et Forêts**
Québec

Copie authentique de l'original, le
Pour le ou la ministre


PLAN CADASTRAL

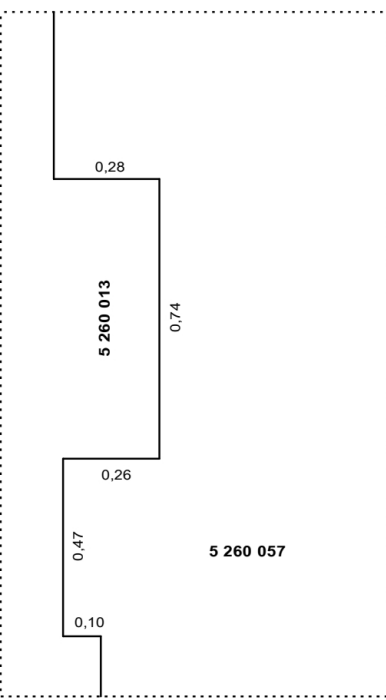


AGRANDISSEMENT 11
ÉCHELLE : 1:20

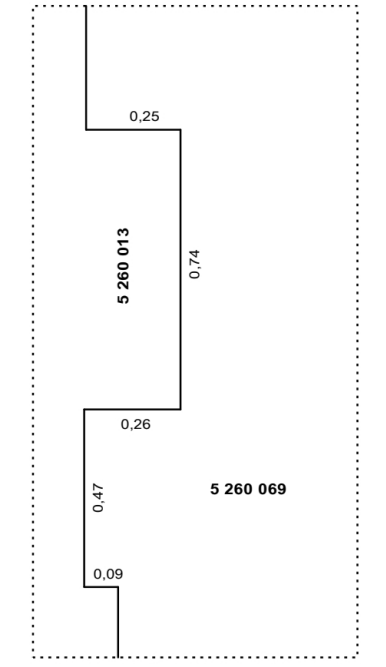


AGRANDISSEMENT 13
ÉCHELLE : 1:20

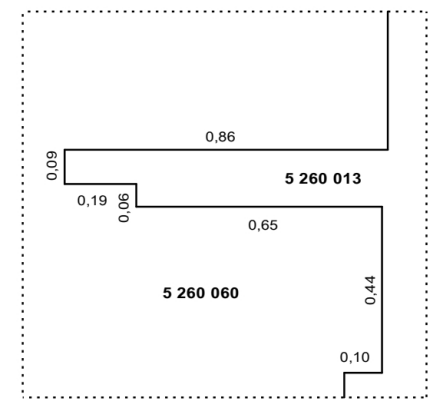

AGRANDISSEMENT 12
ÉCHELLE : 1:20

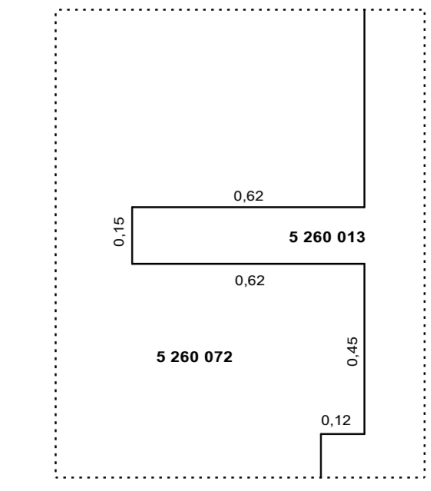


AGRANDISSEMENT 14
ÉCHELLE : 1:20

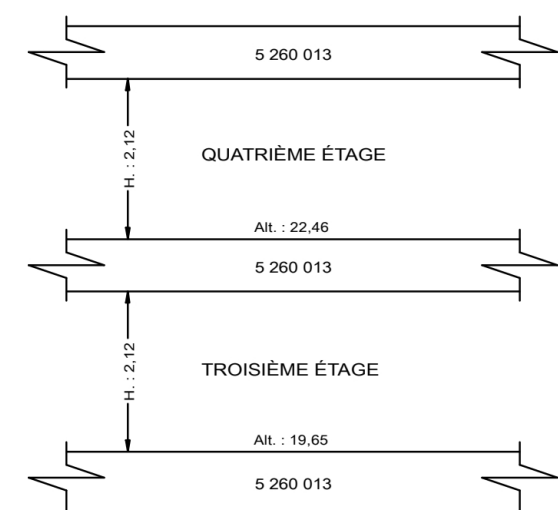


COUPE TYPE DES LOTs

5 260 058 À 5 260 064 ET 5 260 070 À 5 260 076

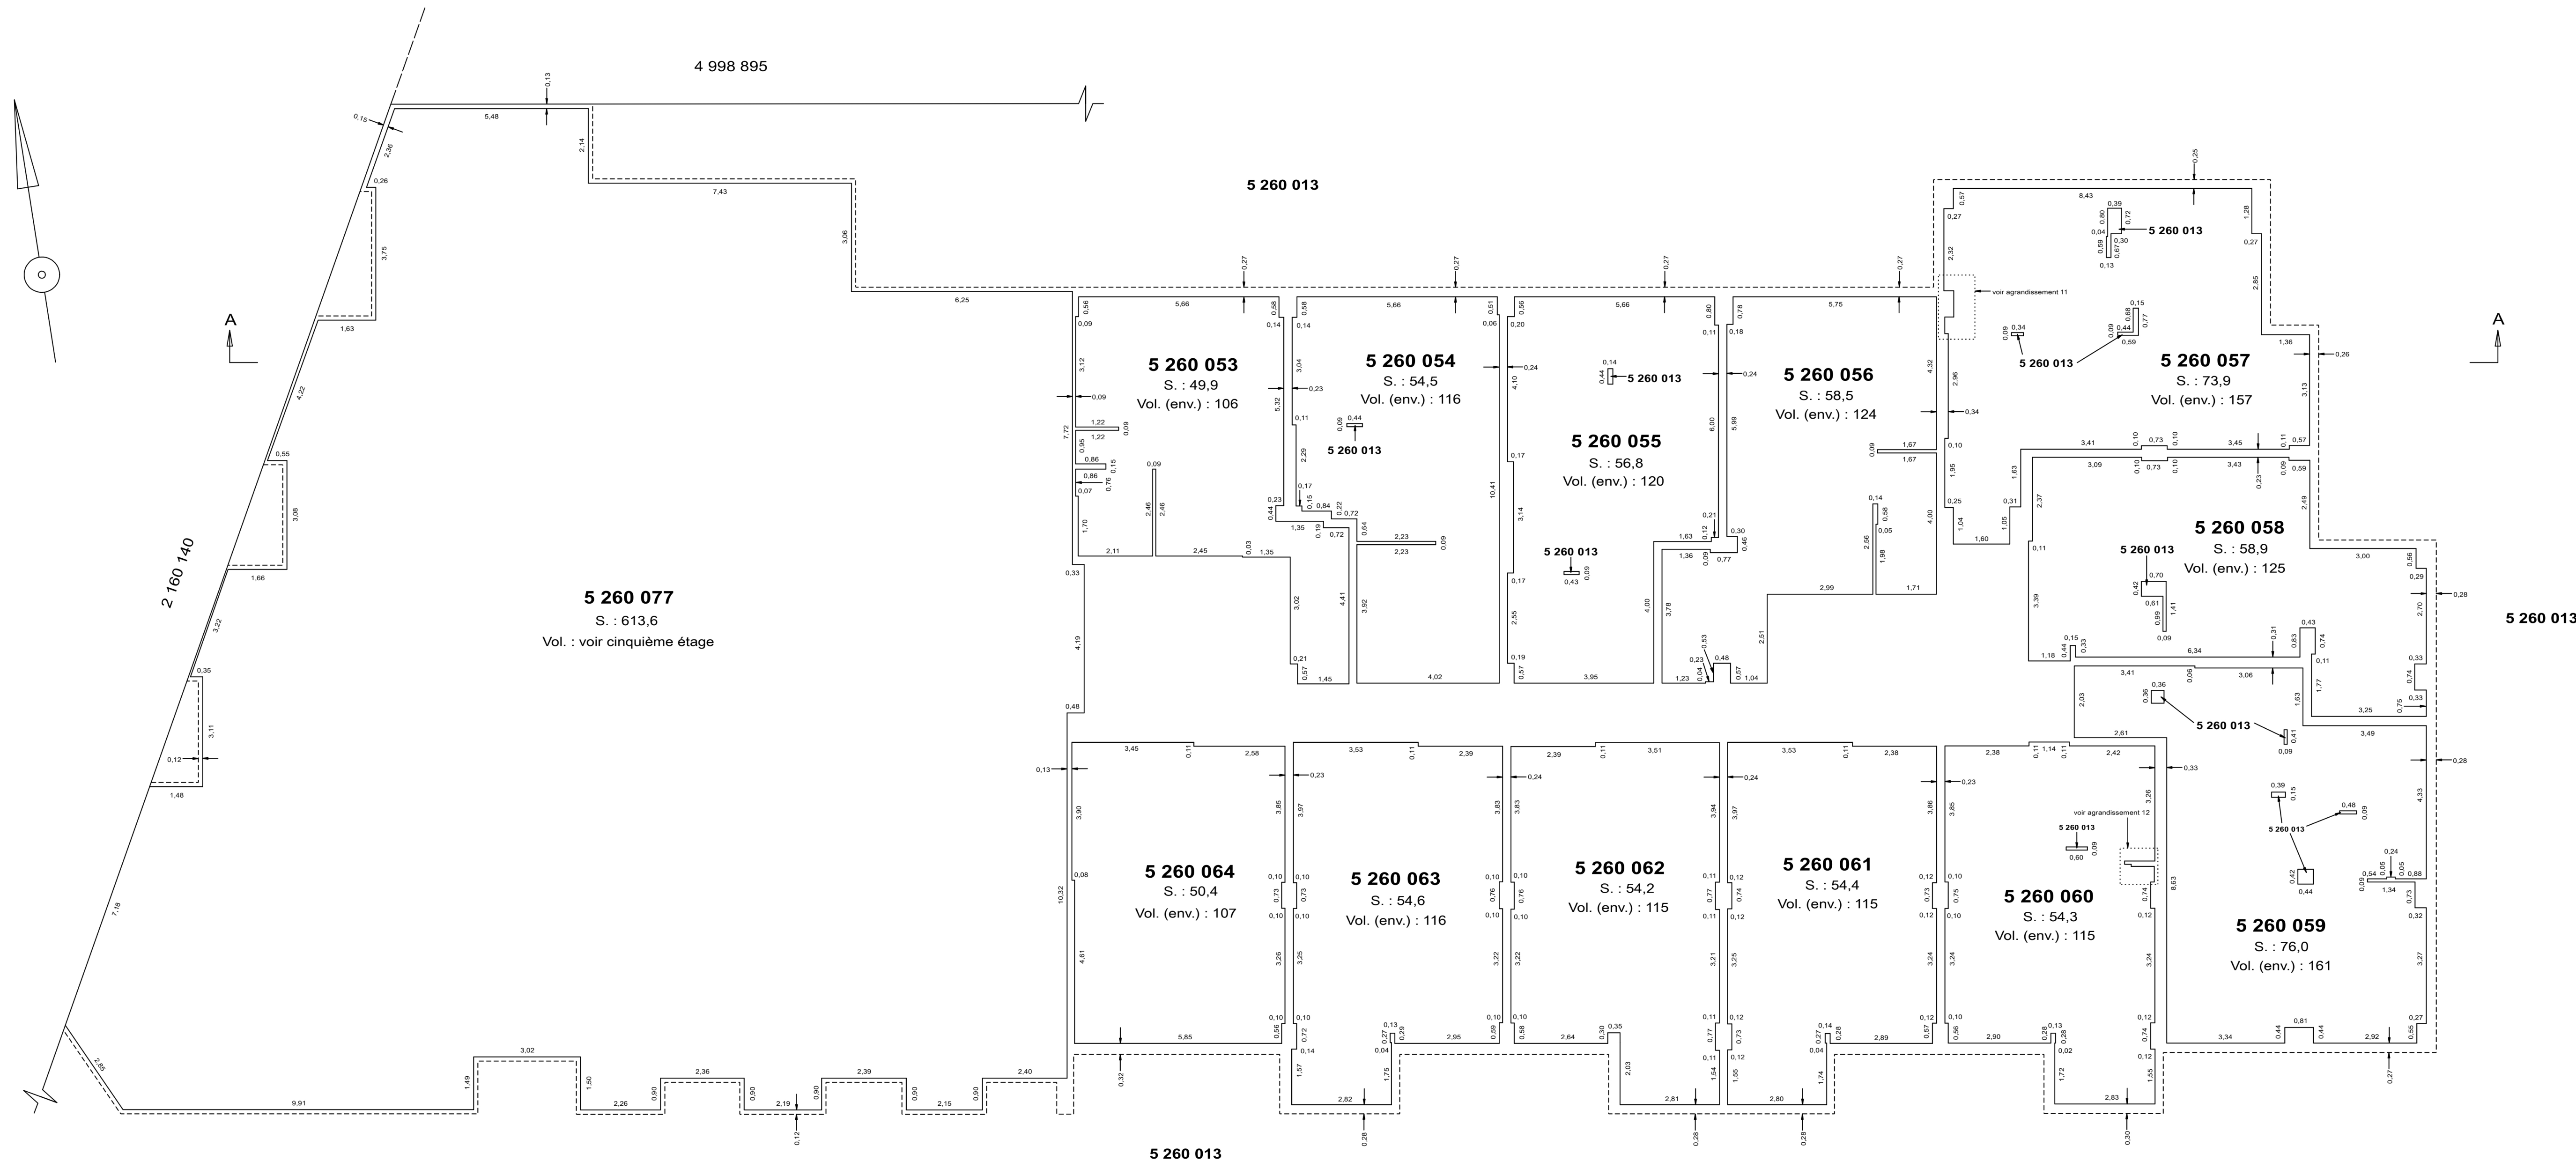

TROISIÈME ÉTAGE

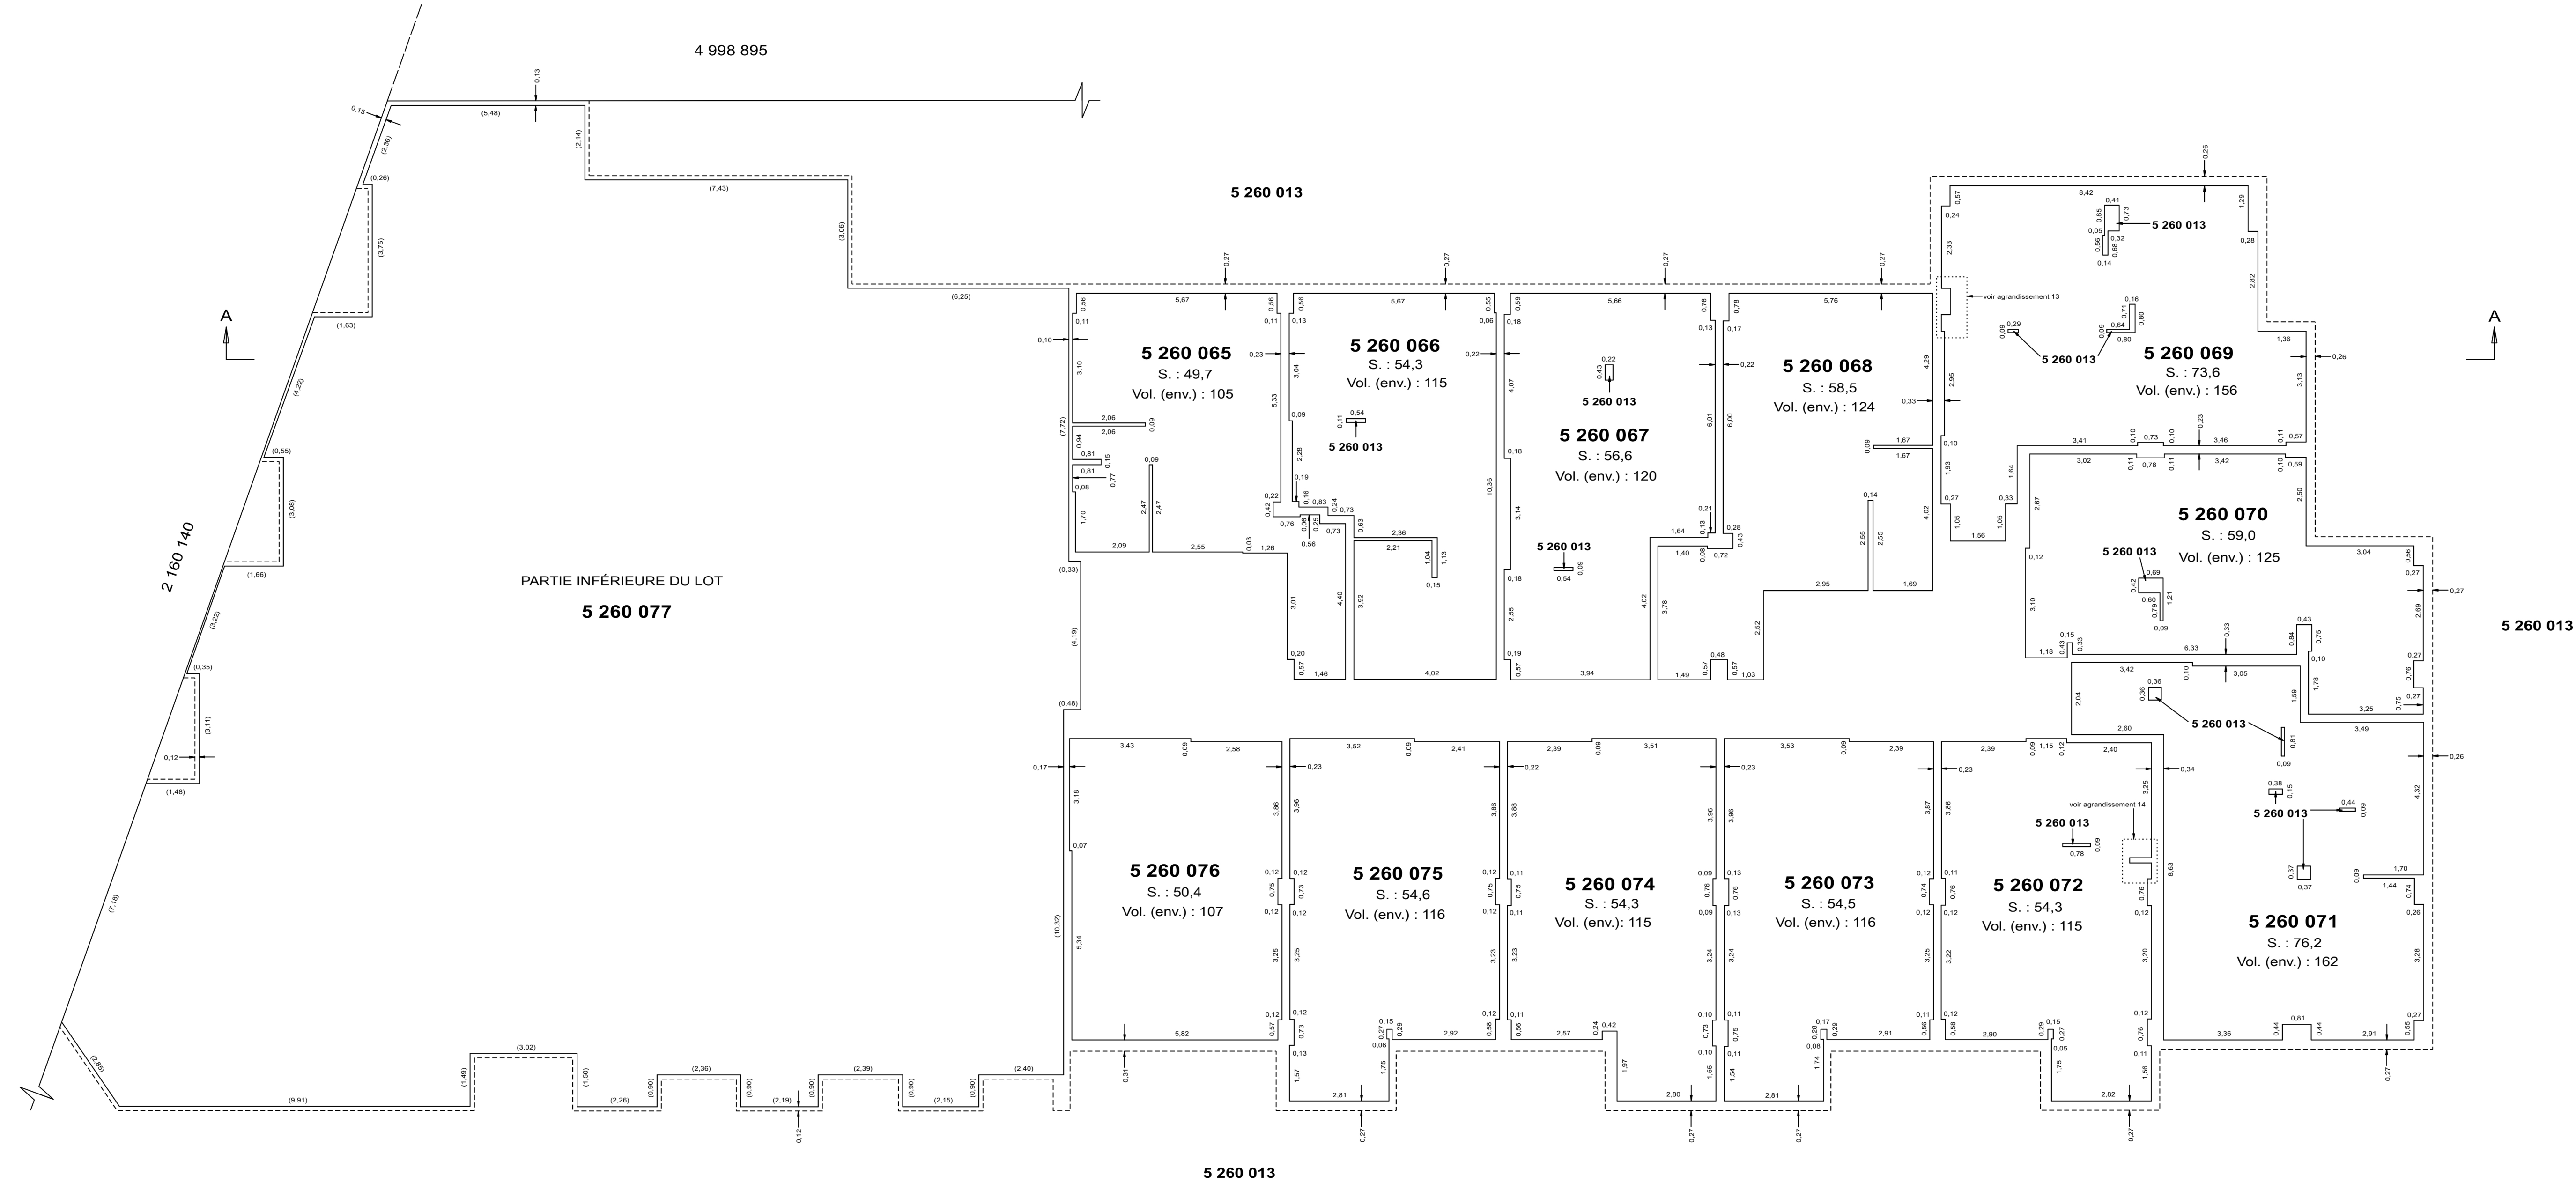

QUATRIÈME ÉTAGE

Lots représentés sur ce feuillet (en totalité ou en partie) :
5 260 013 et 5 260 053 à 5 260 077

PLAN CADASTRAL COMPLÉMENTAIRE : PC-33205
SIRF : 1003

FEUILLET
3 DE 4

DOSSIER : 1395978 ÉCHELLE : 1:100

— Limite de lot
- - - Limite de lot bornant
- - - - - Différence d'altitude
- - - - - Différence de hauteur
- - - - - Ouverture au plancher
- - - - - Ouverture au plafond
- - - - - Périmètre du bâtiment

NOTE : Voir feuillet 4 de 4 pour la coupe A-A

Un document joint complète ce plan cadastral.

Les mesures indiquées sur ce document sont exprimées en unités du système international.

Les altitudes orthonométriques inscrites sur ce plan sont en référence au système géométrique CCGVD25.

CADASTRE VERTICAL

PLAN CADASTRAL COMPLÉMENTAIRE
CADASTRE DU QUÉBEC

Circoscription foncière : Québec
Municipalité(s) : Québec (Ville)

Fait conformément aux dispositions de l'article (des articles) 3043, al. 1 C.c.Q.

Préparé à Québec
Signé numériquement par : Guillaume Devost
a-g. (Matricule 2441)

Minute : 10250 datée du 1 janvier 2020
Dossier a-g : Lots transitoires, étape 1

Ce plan cadastral est correct et conforme à la loi, le 14 janvier 2020

Signé numériquement par : Guillaume Devost a-g. (matricule 2441)


Pour le ou la ministre

Seul le ministère est autorisé à émettre des copies authentiques de ce document.


ReSSources naturelles
et Forêts
Québec

Copie authentique de l'original, le

Pour le ou la ministre

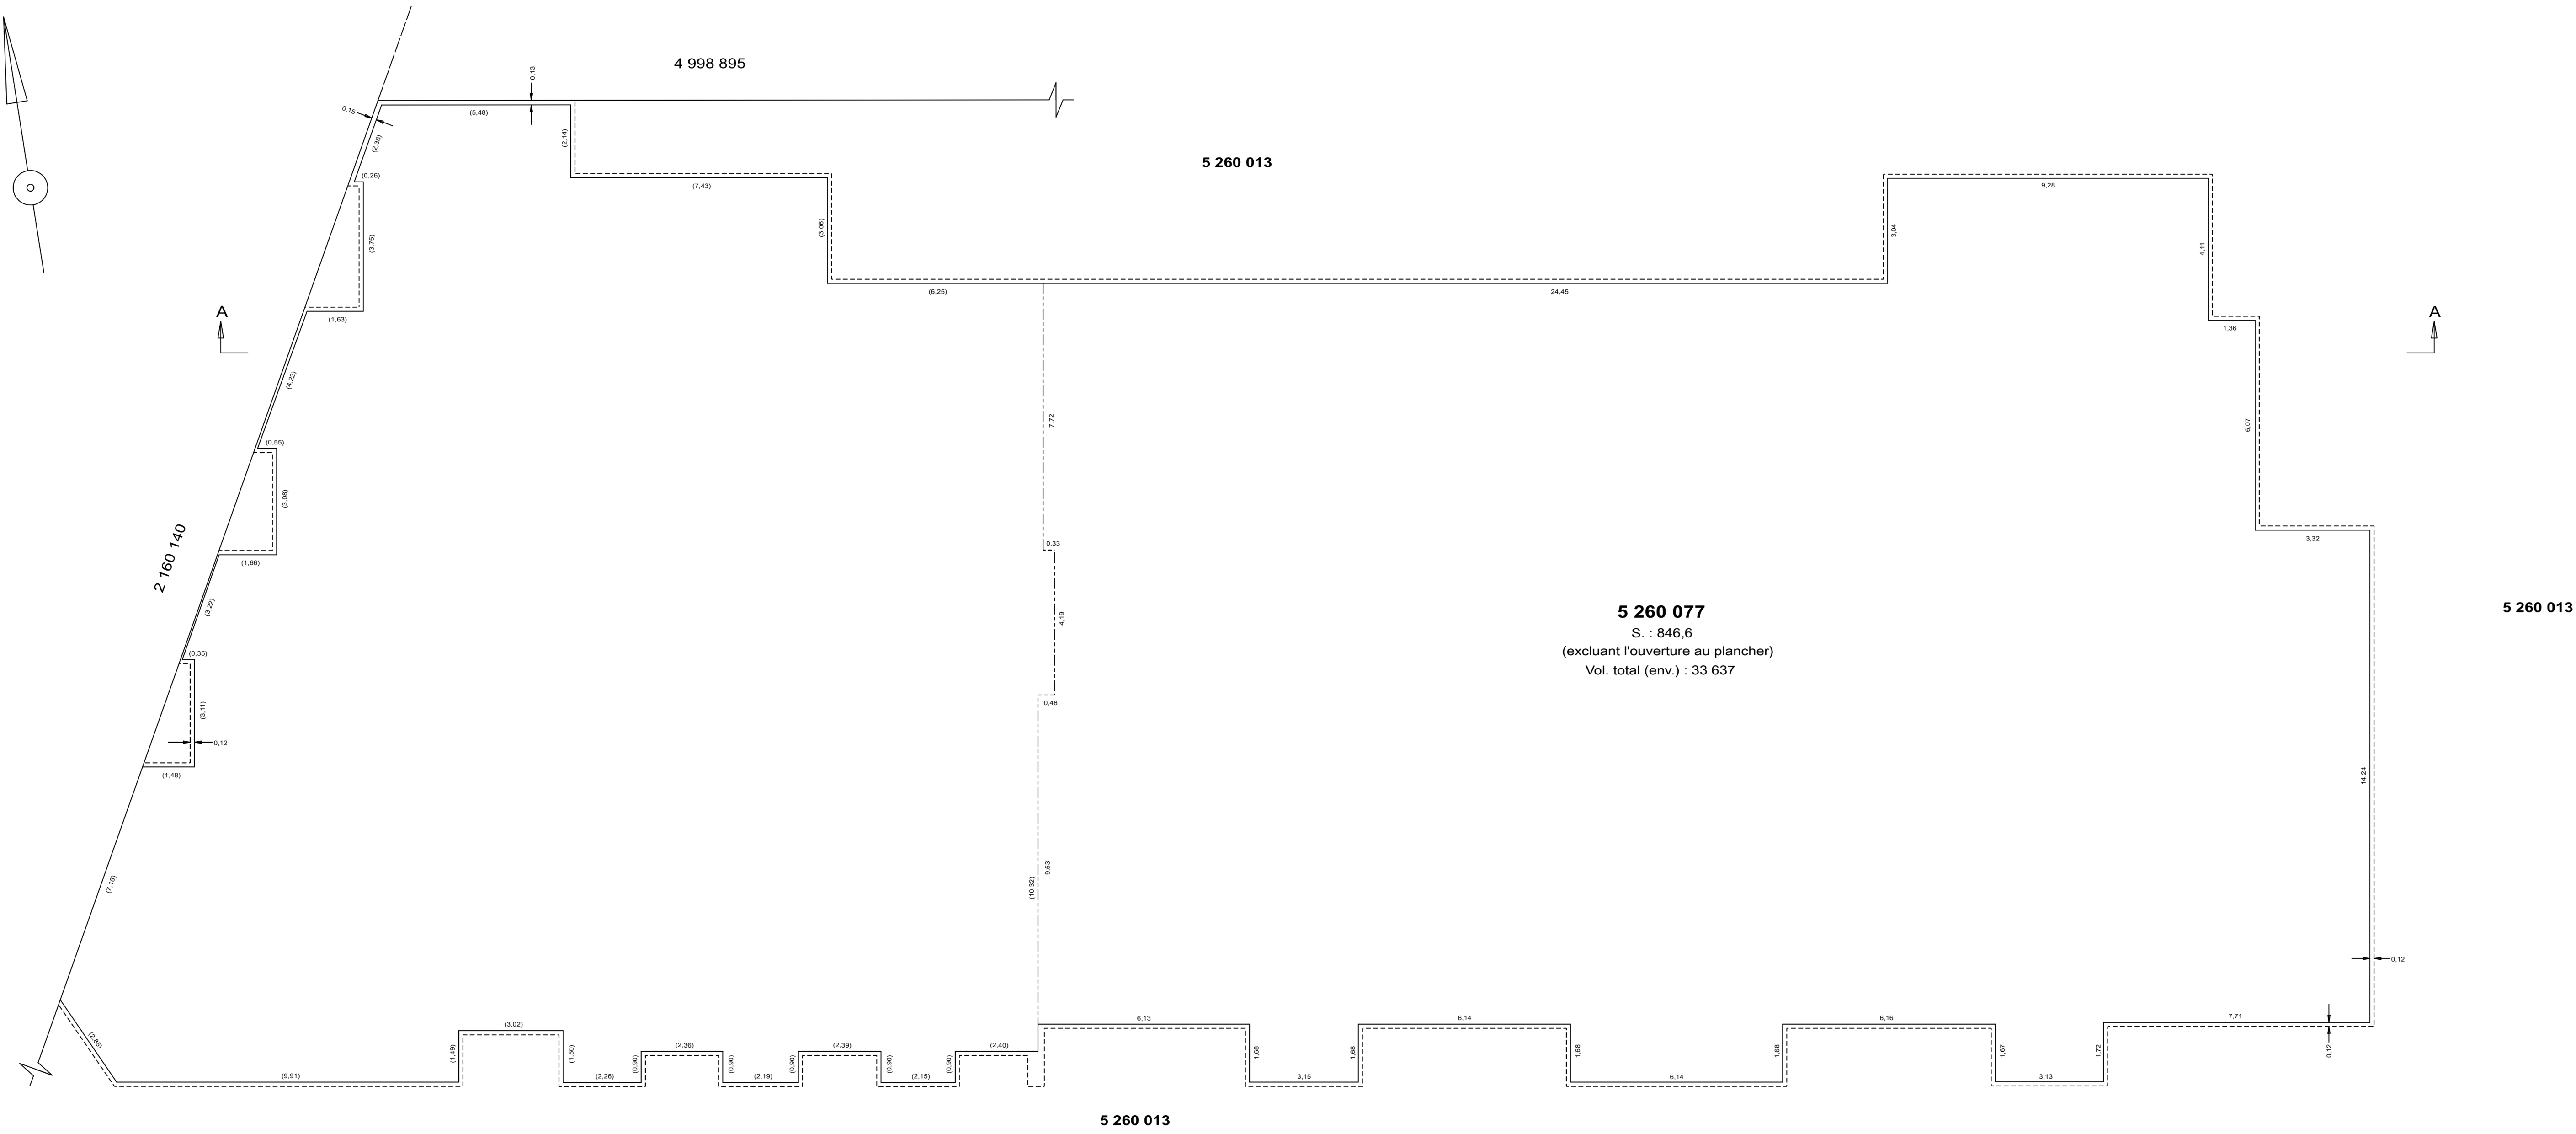

CINQUIÈME ÉTAGE

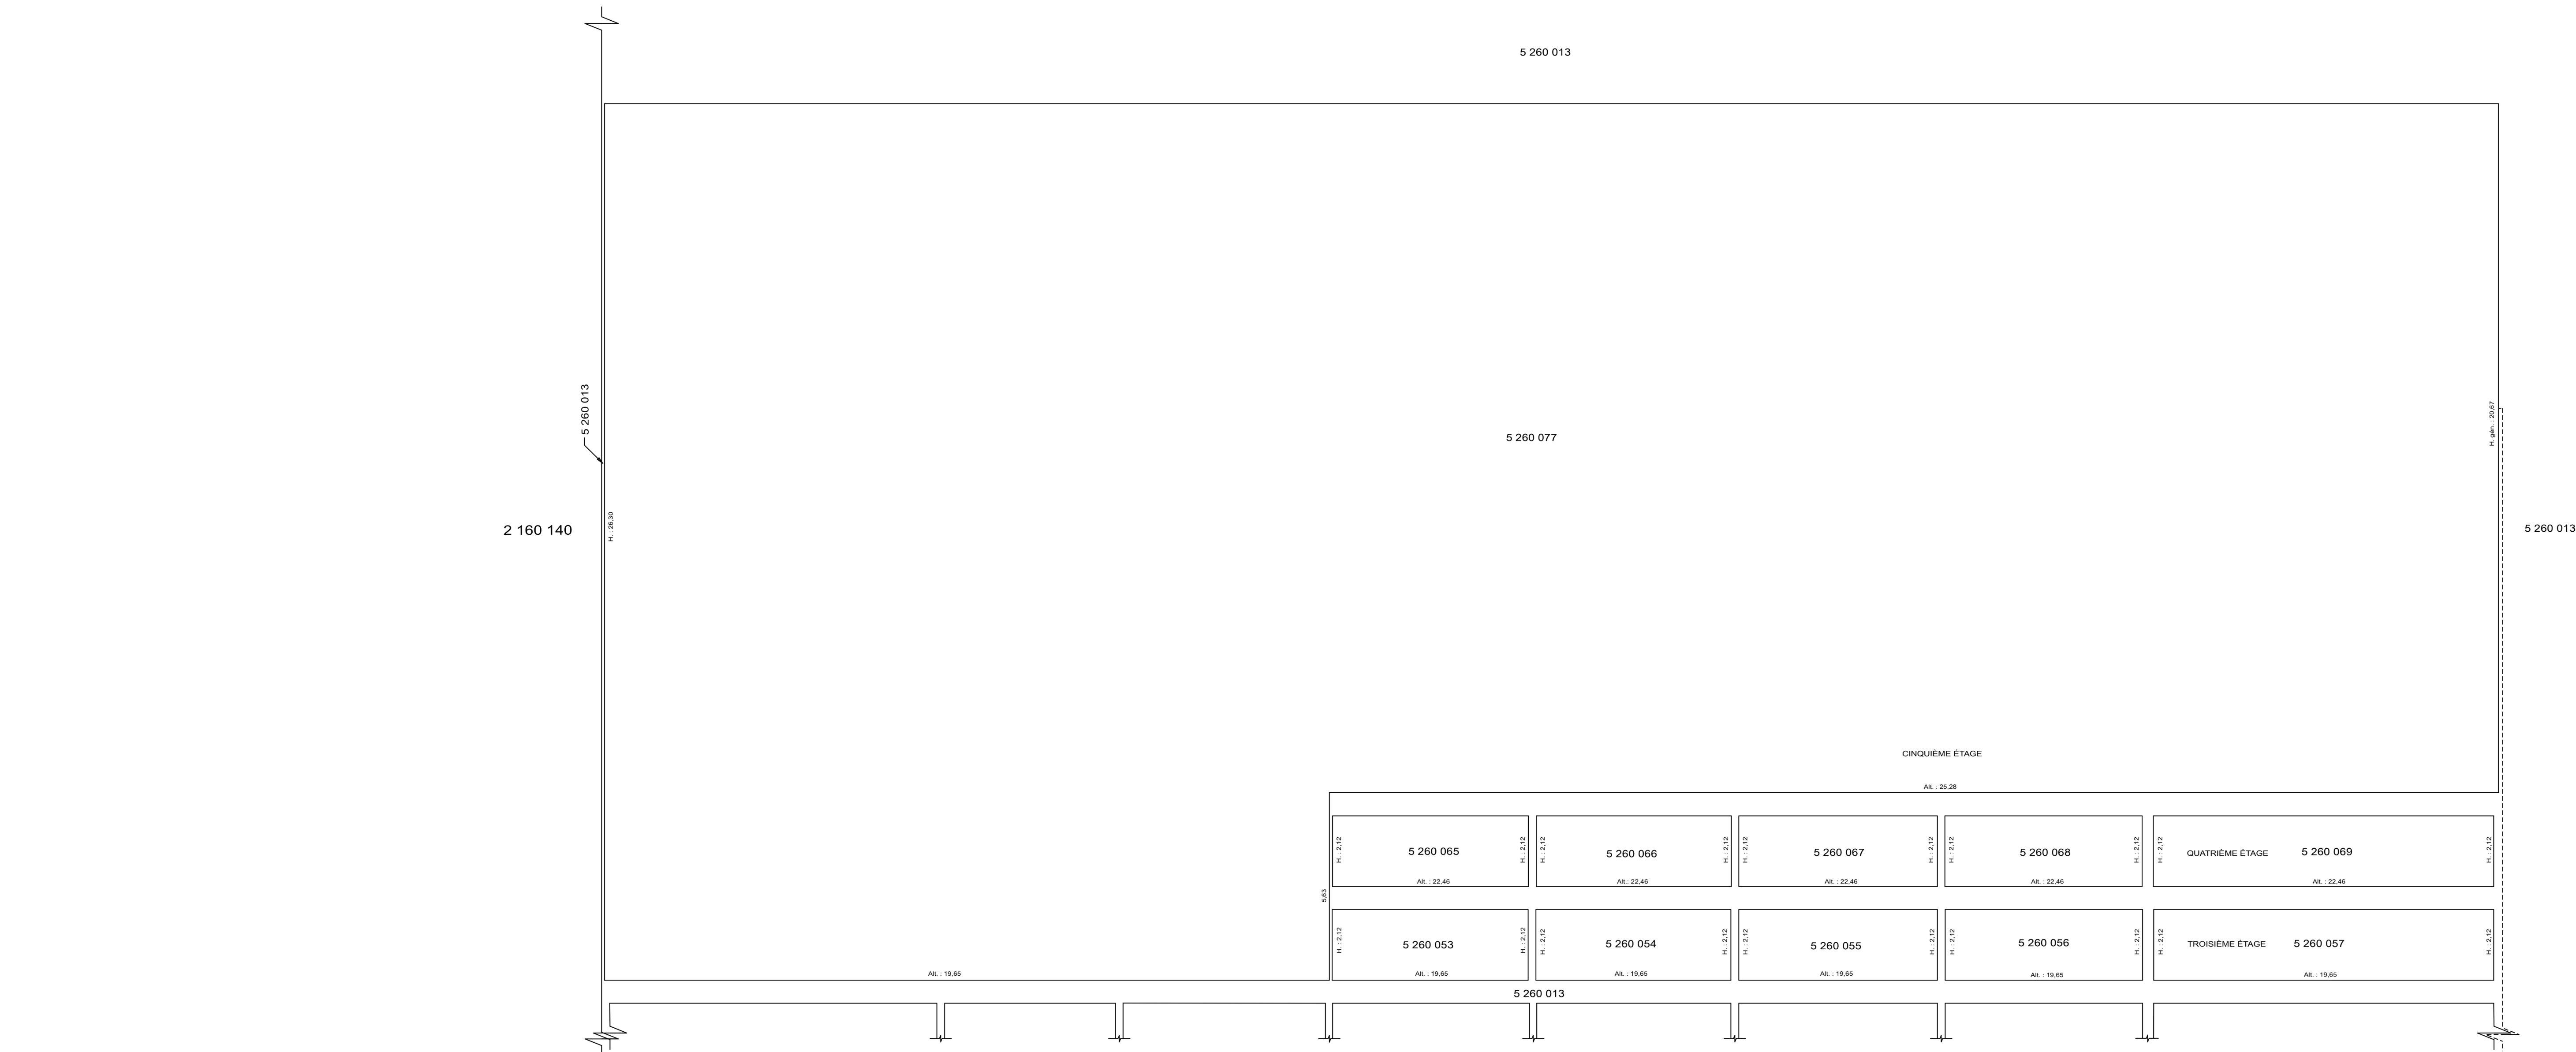

Lots représentés sur ce feuillet (en totalité ou en partie) :
5 260 013 et 5 260 077

PLAN CADASTRAL COMPLÉMENTAIRE : PC-33205
SIRF : 1004

**FEUILLET
4 DE 4**

DOSSIER : 1395978 ÉCHELLE : 1:100

----- Limite de lot
----- Limite de lot bornant
----- Différence d'altitude
----- Différence de hauteur
----- Ouverture au plancher
----- Ouverture au plafond
----- Périmètre du bâtiment

Un document joint complète ce plan cadastral.
Les mesures indiquées sur ce document sont exprimées en unités du système international.
Les altitudes orthométriques inscrites sur ce plan sont en référence au système altimétrique CQVD25.

CADASTRE VERTICAL

PLAN CADASTRAL COMPLÉMENTAIRE
CADASTRE DU QUÉBEC

Circscription foncière : Québec
Municipalité(s) : Québec (Ville)

Fait conformément aux dispositions de l'article (des articles) 3043, al.1 C.c.Q.

Préparé à Québec
Signé numériquement par : Guillaume Devost
a.g. (Matricule 2441)

Minute : 10250 datée du 1 janvier 2020
Dossier a.g. : Lots transitoires, étape 1

Ce plan cadastral est correct et conforme à la loi, le 14 janvier 2020

Signé numériquement par : Guillaume Devost a.g. (matricule 2441)
Pour le ou la ministre

Seul le ministère est autorisé à émettre des copies authentiques de ce document.

**Resources naturelles
et Forêts**
Québec

Copie authentique de l'original, le
Pour le ou la ministre